



СВИДЕТЕЛЬСТВО О ГОСУДАРСТВЕННОЙ РЕГИСТРАЦИИ ПРАВА

Управление Федеральной службы
государственной регистрации, кадастра и картографии
по Ханты-Мансийскому автономному округу – Югре

Дата выдачи:

13.07.2015

Документы-основания: • Передаточный акт подлежащего приватизации имущественного комплекса государственного предприятия Ханты-Мансийского автономного округа -Югры "Северавтодор" от 20.11.2014 №13-Р-2813

Субъект (субъекты) права: Акционерное Общество "ГОСУДАРСТВЕННАЯ КОМПАНИЯ"СЕВЕРАВТОДОР", ИНН: 8602257512, ОГРН: 1158601001129

Вид права: Собственность

Кадастровый(условный) номер: 86:11:0000000:69662

Объект права: Электроосвещение подъездного ж/д пути 0,4 кВ (Воздушная сеть 0,4 кВ от КТП 600 и РЩ), сооружение, протяженностью 1120 м., инв.№ 8978 , адрес (местонахождение) объекта: Район ж/д станции "Нижневартовск-2", участок №1, г. Нижневартовск, Ханты-Мансийский автономный округ-Югра, Тюменская область, Россия

Существующие ограничения (обременения) права: не зарегистрировано

О чем в Едином государственном реестре прав на недвижимое имущество и сделок с ним "13" июля 2015 года сделана запись регистрации № 86-86/002-86/003/033/2015-798/3

Государственный регистратор

(подпись, м.п.)

Родомакина Д. Д.

86-86/002-86/003/033/2015-798/3

86-АВ 035856



22.06.2015

22.06.2015

86! 11: 00000000: 69662

0401060

Поступ. в банк плат.

Списано со сч. плат.

22.06.2015

Электронно

08

ПЛАТЕЖНОЕ ПОРУЧЕНИЕ N 292

Дата

Вид платежа

Сумма
прописью

Двадцать две тысячи рублей 00 копеек

ИНН 8602257512	КПП 860201001	Сумма	22000-00		
Акционерное общество "Государственная компания "Северавтодор"		Сч. N	40702810400050002239		
Платательщик		БИК	047162782		
Ф-л ЗС ПАО Ханты-Мансийский банк Открытие		Сч. N	30101810771620000782		
г ХАНТЫ-МАНСЙСК Банк плательщика		БИК	047162000		
РКЦ ХАНТЫ-МАНСЙСК		Сч. N	40101810900000010001		
г ХАНТЫ-МАНСЙСК Банк получателя		Вид.оп.	01	Срок плат.	5
ИНН 8601001187		Наз.пл.		Очер.плат.	
УФК по ХМАО-Югре (Управление Федеральной службы государственной регистрации, кадастра и картографии по Ханты-Мансийскому автономному округу-Югре)		Код	0	Рез.поле	
Получатель					
32110807020011000110	71876000	0	0	0	0

Государственная пошлина за государственную регистрацию права собственности

Назначение платежа

Подписи

Отметки банка

М.П.



ПОГАШЕНО

3.2 илв № 000 119

003351

РОССИЙСКАЯ



ФЕДЕРАЦИЯ

Единый государственный реестр прав на недвижимое имущество и сделок с ним

Главное управление Федеральной регистрационной службы
по Тюменской области, Ханты-Мансийскому и
Ямало-Ненецкому автономным округам

СВИДЕТЕЛЬСТВО

о государственной регистрации права

Дата выдачи: 26 августа 2005 года

Документы-основания:

Реестр государственной собственности Ханты-Мансийского автономного округа-Югры за №18600088000266 (Выписка из реестра государственной собственности Ханты-Мансийского автономного округа-Югры №01/4133 от 23.06.2005г.)

Субъект (субъекты) права:

СУБЪЕКТ РОССИЙСКОЙ ФЕДЕРАЦИИ ХАНТЫ-МАНСИЙСКИЙ АВТОНОМНЫЙ ОКРУГ-ЮГРА

Вид права: собственность

Объект права: Электроосвещение подъездного ж/д пути 0,4 кВ (Воздушная сеть 0,4 кВ от КТП 600 и РЩ), сооружение, протяженностью 1120 м., инв.№ 8978 , Район ж/д станции "Нижневартовск-2", участок №1, г. Нижневартовск, Ханты-Мансийский автономный округ-Югра, Тюменская область, Россия

Кадастровый (или условный) номер объекта: 86:03:11:00121:000/8978:0000

Существующие ограничения(обременения) права: не зарегистрировано

о чем в Едином государственном реестре прав на недвижимое имущество и сделок с ним

26 августа 2005года

сделана запись регистрации № 86-72-16/041/2005-964

Регистратор Е.И. Давиденко

ПОГАШЕНО

Е.И. Давиденко
(подпись)



72 И

ТЕХНИЧЕСКИЙ ПАСПОРТ

линейного объекта недвижимости

ЭЛЕКТРООСВЕЩЕНИЕ ПОДЪЕЗДНОГО
Ж / Д П У Т И 0,4 кВ

на:

(наименование объекта недвижимости)

(Воздушная сеть 0,4 кВ от КТП 600 и РЩ)

Адрес (местоположение):

район:

город: Нижневартовск

район застройки: Район ж/д станции "Нижневартовск-2"

микрорайон

улица(улицы):

дом №:

№ участка(участков): 1

Инвентарный номер	8978					
Реестровый номер						
Кадастровый номер	86	11			8978 \ 0	
	А	Б	В	Г	Д	Е

I. Общие сведения

№ п/п	Наименование	Ед. изм.	2002 г.	20__ г.	20__ г.
1	2	3	4	5	6
1	Общая протяженность	км	1,12		
1	а) воздушные ЛЭП низкого напряжения	км	1,12		
	б) воздушные ЛЭП высокого напряжения	км			
	в) подземные кабельные ЛЭП низкого напряжения	км			
	г) кабельные ЛЭП высокого напряжения	км			
2	Опоры:	шт.			
	а) деревянные, на деревянных приставках из пропитанного леса	шт.			
	б) деревянные, на деревянных приставках из непропитанного леса	шт.			
	в) деревянные, с железобетонными приставками	шт.	18		
	г) железобетонные d=30	шт.			
	д) тросовые подвесы	шт.			
3	Провода:	км			
	а) медные	км	1,12		
	б) алюминиевые А-35	км			
	в) сталеалюминиевые	шт.			
4	Кронштейны для светильников:	шт.			
	а) железобетонные	шт.	18		
5	Арматура уличного освещения:	шт.			
	а) светильники с лампами накаливания	шт.	18		
	б) светильники с ртутными лампами ДРЛ-250	шт.			
	в) светильники с люминисцентными лампами	шт.			
6	Кабели:	км			
	а) марки _____ напряжением _____	км			
	б) марки _____ напряжением _____	км			
	в) марки _____ напряжением _____	км			
	г) марки _____ напряжением _____	км			
7	Муфты соединительные	шт.			
8	Муфты концевые	шт.			
9	Контур заземления	шт.			
10	Устройства грозозащиты				
11	Дорожные покрытия кабельных сетей:	м.кв.			
	а) асфальтовые	м.кв.			
	б) булыжные	м.кв.			
	в) тротуары	м.кв.			
	г) железобетонные плиты				

II. Элементы электрических сетей

№ п/п	Дата записи	Наименование элементов	Номер учетных участков	Рабочее напряжение ЛЭП, кВ	Год ввода в эксплуатацию	Начало питания участка (№ТП или опор)	Провода		Кабели			
							марка, сечение и количество проводов	протяженность, км	марка, сечение и количество жил	глубина заложения, м	высота прокладки, м	протяженность, км
1	2	3	4	5	6	7	8	9	10	11	12	13
1	10.06.02	Воздушная линия	от опоры № 11 до опоры № 28	0,4	1998	КТПН-600 кВ-РЩ	А-35	1,12				
						Итого:		1,12				

Дорожных сетей и их стоимость

Дорожно покрытие		Опоры			Кронштейны		Светильники						Поправки							
высота прокладки, м	протяженность, км	вид покрытия	№ опор	Материал и конструкция	Количество, (шт)	Тип (материал)	Количество, (шт)	Тип	Количество, (шт)	№ сборника	№ оценочной таблицы	Измеритель	Стоимость измерителя по таблице	Климатический район	На воздушные линии	Стоимость измерителя с поправками	Восстановительная стоимость, руб.	Нормальный срок службы, годы.	Предположительный срок службы, годы.	Износ, %
12	13	14	16	17	18	19	20	21	22	23	24	25	26	27	28	29	30	31	32	33
			II-28	ж/б	18	металлические	18	ДРЛ-250	18									35		11

Перечень документов, приложенных к паспорту

№ п/п	Наименование	Масштаб	Количество листов	Примечание
1	План сети электроснабжения	1:1000	1	
2	Экспликация		1	
3	Условные обозначения		1	

Особые отметки

Полная балансовая стоимость	214 308,00 руб.
Остаточная балансовая стоимость (с учетом износа)	198 592,08 руб.
Сто девяносто восемь тысяч пятьсот девяносто два рубля восемь копеек	
(сумма прописью)	

Паспорт исполнил
Паспорт проверил
Директор
Паспорт выдан

Владимир Иванович Касир

Кассир К.Ф.
Кокашинская Л.В.
Терновская Т.Ф.




М.П.

(Ф.И.О., подпись владельца)

V. Ведомость последующих обследований

Исполнил (Ф.И.О.)	" " " г.	" " " г.	" " " г.
Проверил (Ф.И.О.)			
Директор (Ф.И.О.)			

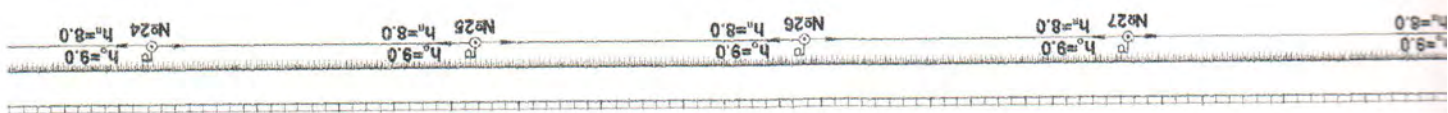




ий путь Свердловской железной дороги

№ 6



пустырь

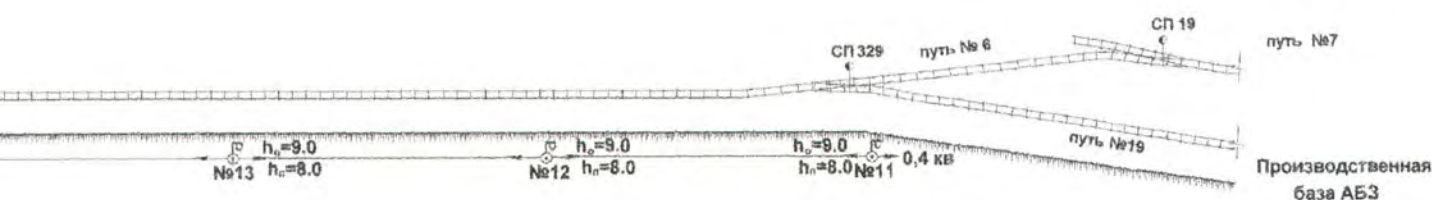

РФ	г. Нижневартовск ДФГУП "Нижневартовский ЦТИ"		Инвентарный № 8978
Лист № <u>1</u>	План электроосвещения подъездного ж/д пути асфальто-бетонного завода по адресу: район ж/д станции "Нижневартовск-2"		Масштаб 1:1000
Дата	Исполнитель	Фамилия, имя, отчество	Подпись
10.06.2002	инженер	Кассир К.Ф.	
<i>01.07.02</i>	начальник производства	Кокашинская Л.В.	<i>[Signature]</i>




Экспликация электроосвещения вытяжного пути 0,4 кВ
район ж/д станции "Нижевартговск-2"

№ уч-ка	учетный участок	Формула	Длина п.м.
1	марка провода А-35 от опоры №11 до опоры №28	=1120	1120
		Всего: м.п.	1120,0

Условные обозначения :

ЛЭП :
Воздушная линия низкого
напряжения

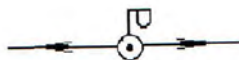

опора железобетонная



светильник ДРЛ-250



высота опоры

h_o

высота подвески
нижнего провода

h_n

марка провода

A-35

Прошнуровано
пронумерован
сель
"10" 06



Handwritten signature





