

Менювое сетев



СВИДЕТЕЛЬСТВО О ГОСУДАРСТВЕННОЙ РЕГИСТРАЦИИ ПРАВА

Управление Федеральной службы
государственной регистрации, кадастра и картографии
по Ханты-Мансийскому автономному округу – Югре

Дата выдачи:

06.07.2015

Документы-основания: • Передаточный акт подлежащего приватизации имущественного комплекса государственного предприятия Ханты-Мансийского автономного округа-Югры "Северавтодор" от 20.11.2014 №13-Р-2813

Субъект (субъекты) права: Акционерное Общество "ГОСУДАРСТВЕННАЯ КОМПАНИЯ"СЕВЕРАВТОДОР", ИНН: 8602257512, ОГРН: 1158601001129

Вид права: Собственность

Кадастровый(условный) номер: 86:10:0101122:197

Объект права: сооружение, назначение: сооружение, инв.№ 71:136:001:006974240 , адрес (местонахождение) объекта: Россия, Тюменская область, Ханты-Мансийский автономный округ-Югра, г. Сургут, пос.Звездный, производственная база ГУП "Северавтодор"

Существующие ограничения (обременения) права: не зарегистрировано

О чем в Едином государственном реестре прав на недвижимое имущество и сделок с ним "06" июля 2015 года сделана запись регистрации № 86-86/003-86/003/046/2015-686/3

Государственный регистратор



(подпись, м.п.)

Шютц О. И.

86-86/003-86/003/046/2015-686/3

86-AB 035115



Российский государственный
центр инвентаризации и учета недвижимости

«РОСТЕХИНВЕНТАРИЗАЦИЯ»

ФИЛИАЛ ФЕДЕРАЛЬНОГО
ГОСУДАРСТВЕННОГО УНИТАРНОГО
ПРЕДПРИЯТИЯ
«РОСТЕХИНВЕНТАРИЗАЦИЯ»
ПО ГОРОДУ СУРГУТУ

№ 1-100

« 19 » 04 2004 г.

ВЫПИСКА №

ИЗ ЕДИНОГО ГОСУДАРСТВЕННОГО РЕЕСТРА ОБЪЕКТОВ ГРАДОСТРОИТЕЛЬНОЙ ДЕЯТЕЛЬНОСТИ

« 19 » 04 2004 года

Настоящая выписка
выдана

г.ч.п Северавишодор

Инвентарный номер объекта градостроительной деятельности 71.136.001.006974240
Объект Жилое помещение
в котором находится Жилое помещение

Сведения об объекте градостроительной деятельности (составной части)

Кадастровый номер 00 00 00 00 000:0000:71.136.001.006974240

Реестровый номер 12.01.04.001.006974240

Местоположение (адрес) объекта г. Сургути пос. Звездный Промышлен-
свиенное база Г.М. Северавишодор

Выдана на предмет оформления регистрации

Описание объекта градостроительной деятельности и его техническое описание

| | |
|--|---------------------------------------|
| Вид и код объекта | <u>2</u> |
| Назначение | <u>инженерное помещение</u> |
| Фактическое использование | <u>по назначению</u> |
| Памятник архитектуры и культуры | <u>нет</u> |
| Год ввода в эксплуатацию | <u>1995</u> |
| Общая площадь объекта | <u>-</u> |
| Площадь объекта | <u>прошлого помещения 2220,0 кв.м</u> |
| Жилая площадь квартир | <u>-</u> |
| Количество квартир и нежилых помещений | <u>-</u> |
| Этажность | <u>-</u> |
| Материал стен | <u>штукатурка</u> |
| Год последнего обследования и процент физического износа | <u>12.01.04, 20%</u> |

Инвентаризационная стоимость на 2004 год составляет 1511622 руб.

Описание части объекта градостроительной деятельности (квартиры, нежилого помещения)

| | |
|---|--|
| Этаж квартиры, помещения | |
| Площадь квартиры, помещения | |
| Жилая площадь квартиры | |
| Высота помещений | |
| Количество комнат в квартире, помещений в нежилом помещении | |

Инвентаризационная стоимость на _____ год составляет _____ руб.

РОССИЙСКАЯ ФЕДЕРАЦИЯ
ХАНТЫ-МАНСИЙСКИЙ АВТОНОМНЫЙ ОКРУГ

ДФГУП «Сургуттехинвентаризация»

наименование бюро

№ 136.001.006.944240

инвентарный номер

ТЕХНИЧЕСКИЙ ПАСПОРТ

тепловую трассу Тепловое сети



Сургут, поселок Звездный

Производственная база ТЭЦ «Северавшгород»

город (поселок)

район

Технический паспорт утвержден
Приказом Минжилкомхоза РСФСР
от 29 декабря 1971 г. № 576.

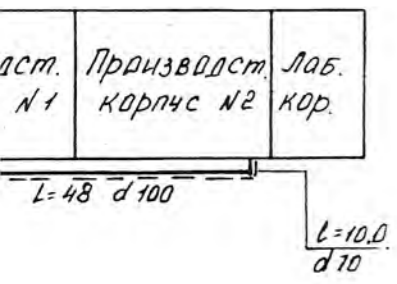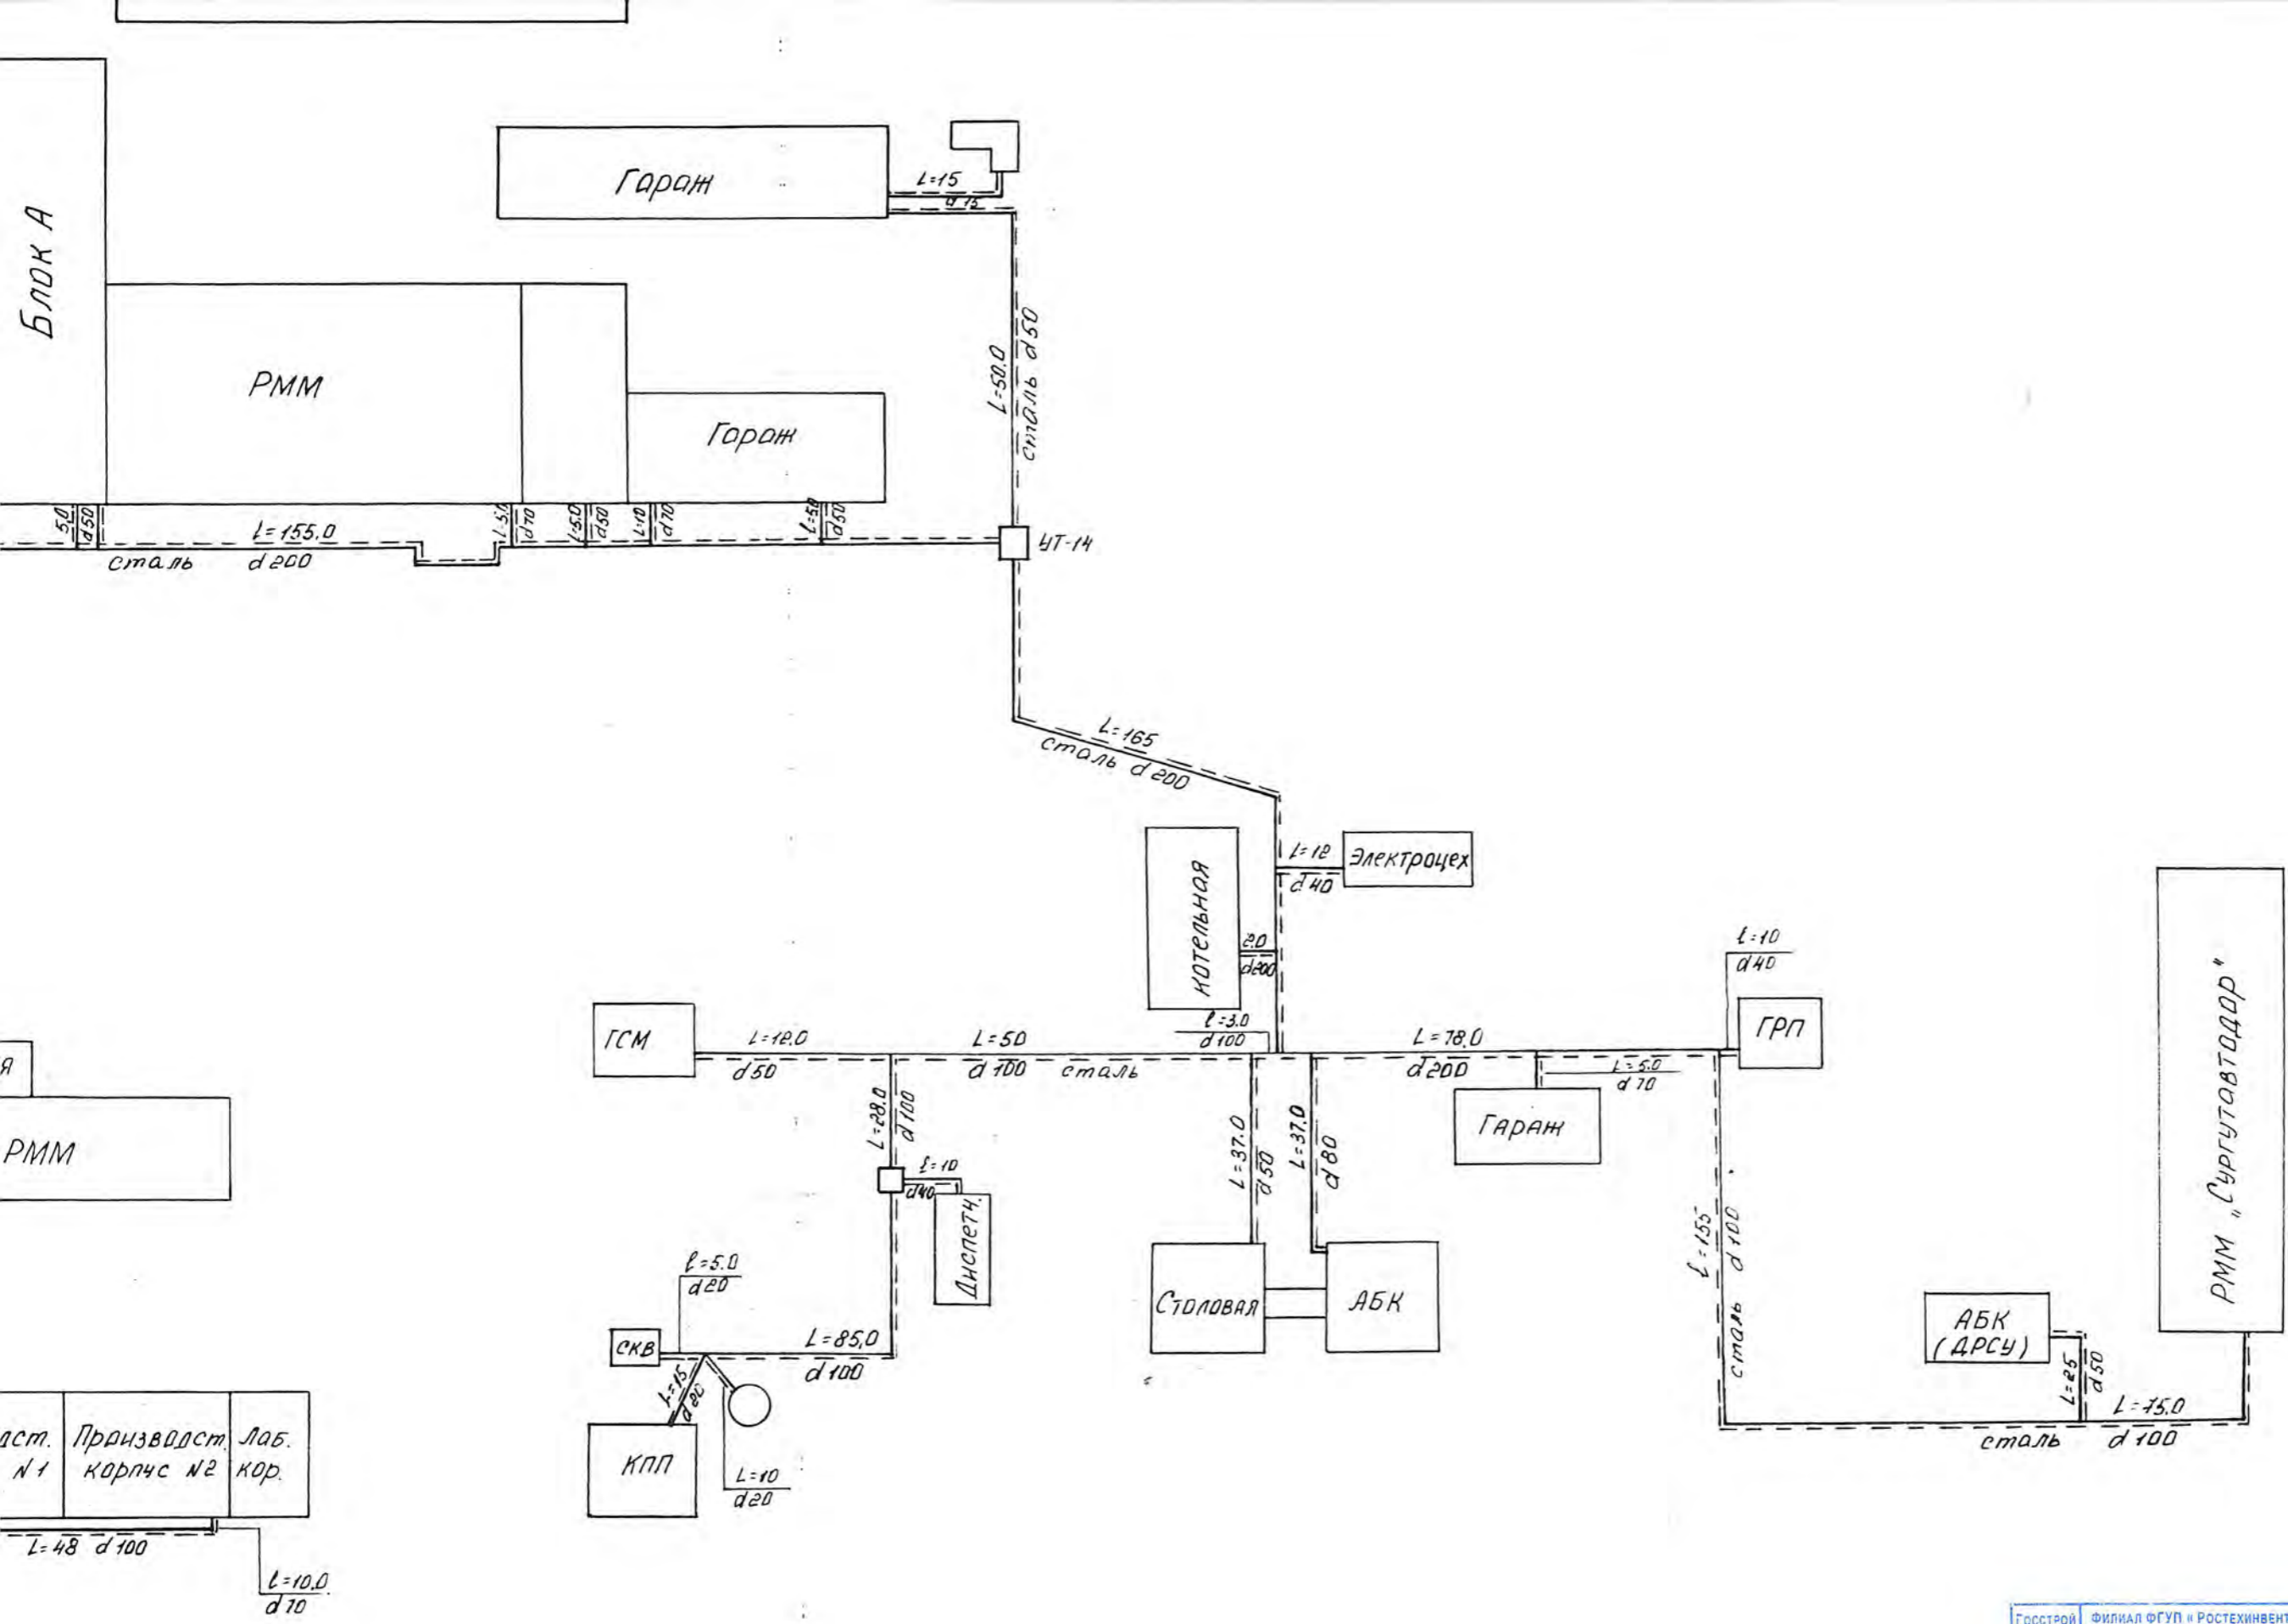

| | | |
|--------------------|--|------------------------|
| Госстрой России | Филиал ФГУП «Ростехинвентаризация» по городу Сургуту | ИНВ № |
| Лист № | ПЛАН ЗЕМЕЛЬНОГО УЧАСТКА ДОМОВЛАДЕНИЯ № Схема тепловых сетей г. Сургут | 8/м М 1:100 |
| ДАТА | Исполнитель | Фамилия, имя, отчество |
| 12.01.04 | Инженер | Жиравская Д.И. |
| 20.01.04 | Проверил: | Несвирская Ю. |
| | ДИРЕКТОР | |