



СВИДЕТЕЛЬСТВО

О ГОСУДАРСТВЕННОЙ РЕГИСТРАЦИИ ПРАВА

Управление Федеральной службы
государственной регистрации, кадастра и картографии
по Ханты-Мансийскому автономному округу – Югре

Дата выдачи:

08.07.2015

Документы-основания: • Передаточный акт подлежащего приватизации имущественного комплекса государственного предприятия Ханты-Мансийского автономного округа-Югры "Северавтодор" от 20.11.2014 №13-Р-2813

Субъект (субъекты) права: Акционерное Общество "ГОСУДАРСТВЕННАЯ КОМПАНИЯ"СЕВЕРАВТОДОР", ИНН: 8602257512, ОГРН: 1158601001129

Вид права: Собственность

Кадастровый(условный) номер: 86:13:0401009:226

Объект права: здание административно-бытового корпуса, назначение: нежилое, 2 - этажный, общая площадь 1137,3 кв. м, инв.№ 71:139:002:000036130, лит. А4а1;а2;а3;Г, адрес (местонахождение) объекта: Тюменская область, Ханты-Мансийский автономный округ - Югра, г.Нягань, ул.Южная, д.1

Существующие ограничения (обременения) права: не зарегистрировано

О чем в Едином государственном реестре прав на недвижимое имущество и сделок с ним "08" июля 2015 года сделана запись регистрации № 86-86/011-86/003/054/2015-180/3


Государственный регистратор


(подпись, м.п.)

Родомакина Д. Д.

86-86/011-86/003/054/2015-180/3

86-AB 035422

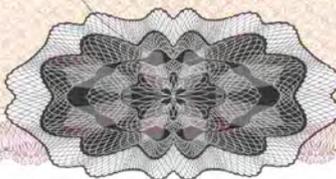

86

УТВЕРЖДАЮ
Глава администрации города



С.Н.Михайлов

Кому Государственному предприятию
«Ханты-Мансийское государственное строительство»
Ханты-Мансийского автономного округа
фамилия, имя отчество – для граждан,
«Северавтодор» филиал № 7
полное наименование организации для юридических лиц),
628183, ул. Сибирская, 21
Ханты-Мансийский автономный округ – Югра,
Тюменская область
(почтовый индекс и адрес)

РАЗРЕШЕНИЕ
на ввод объекта в эксплуатацию
№ Ru 86306000 – 056

Администрация муниципального образования

(наименование уполномоченного федерального органа исполнительной власти, или

город окружного значения Нягань

органа исполнительной власти субъекта Российской Федерации, органа местного

Ханты-Мансийский автономный округ - Югра, Тюменская область

самоуправления, осуществляющего выдачу разрешения на ввод объекта в эксплуатацию)

руководствуясь статьей 55 Градостроительного кодекса Российской Федерации, разрешает
ввод в эксплуатацию построенного, реконструированного, отремонтированного
(ненужное зачеркнуть)

объекта капитального строительства:

«Здание административно-бытового корпуса»

(наименование объекта капитального строительства в соответствии с проектной документацией)

расположенного по адресу: ул. Южная, дом 1

(полный адрес объекта капитального строительства с указанием

г. Нягань, Ханты-Мансийский автономный округ – Югра, Тюменская область

субъекта Российской Федерации, административного района и т.д. или строительный адрес)

2. Сведения об объекте капитального строительства

Наименование показателя	Единица измерения	По проекту	Фактически
I. Общие показатели вводимого в эксплуатацию объекта			
Строительный объем – всего в т.ч. подземной части	куб. м.	6016,4	4241
Общая площадь в т.ч. площадь встроенно-пристроенных помещений	кв.м.	1305,9	1137,3
Количество зданий	штук	1	1

II. Нежилые объекты Объекты производственного назначения			
Общая площадь	кв.м.	1305,9	1137,3
Количество этажей	шт.	2	2
Рабочих мест	ед.	65	65
Материалы фундаментов		ж/бетонные сваи	
Материалы стен		Шлакоблоки обложены кирпичом	
Материалы перекрытий		ж/бетонные плиты	
Материалы кровли		металлочерепица	

III. Стоимость строительства

Стоимость строительства - всего:	тыс. руб.	46 649,4922
в том числе		
стоимость строительно-монтажных работ	тыс. руб.	45 123,822

**И.о. начальника управления архитектуры
и градостроительства**

(должность уполномоченного сотрудника органа,
осуществляющего выдачу разрешения на ввод объекта
в эксплуатацию)



(подпись)


А.О. Воронов
(расшифровка подписи)

«15» сентября 2008г.



УТВЕРЖДАЮ

Глава администрации города

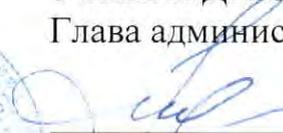
С.Н.Михайлов

«19» октября 2007г.

Кому Государственному предприятию
наименование застройщика,
Ханты - Мансийского автономного округа
фамилия, имя отчество – для граждан,
«Северавтодор» филиал №7
полное наименование организации для юридических лиц),
628183, ХМАО, Тюменская обл., г. Нягань,
ул. Сибирская, 21
(почтовый индекс и адрес)

РАЗРЕШЕНИЕ НА СТРОИТЕЛЬСТВО

№ Ru 86306000 – 141

Администрация

(наименование уполномоченного федерального органа исполнительной власти, или
муниципальное образование город Нягань
органа исполнительной власти субъекта Российской Федерации, органа местного
Ханты-Мансийский автономный округ - Югра, Тюменская область
самоуправления, осуществляющего выдачу разрешения на ввод объекта в эксплуатацию)
руководствуясь статьей 51 Градостроительного кодекса Российской
Федерации, разрешает строительство, реконструкцию, капитальный ремонт
(ненужное зачеркнуть)

объекта капитального строительства:

«Здание административно-бытового корпуса»

(наименование объекта капитального строительства)

на земельном участке с кадастровым номером 86:13:0401009:0022
в соответствии с проектной документацией, краткие проектные характеристики,
в соответствии с проектом, разработанным ООО «Зодчий», г. Сургут
описание этапа строительства, реконструкции, если разрешение выдается на этап строительства,
Проектные характеристики: общая площадь здания - 959,36 кв.м., строительный объем –
6016,4 куб.м., количество этажей -2.
реконструкции)

расположенного по адресу: г. Нягань, ул. Южная, д.1
(полный адрес объекта капитального строительства с указанием

ХМАО, Тюменская область

субъекта Российской Федерации, административного района и т.д. или строительный адрес)

Срок действия настоящего разрешения
до «19» ОКТАБРЯ 2009 г.

Начальник управления архитектуры
и градостроительства


И.В.Устименко

Исп. И.Ю. Дороженко 3-84-93

Кадастровый паспорт

Лист 1, Всего листов 2

здания

(вид объекта недвижимого имущества)

Дата 01.07.2008

Кадастровый номер _____

Инвентарный номер (ранее присвоенный учетный номер) 71:139:002:000036130

1. **Описание объекта недвижимого имущества**

1.1. **Наименование:** здание административно-бытового корпуса

1.2. **Адрес (местоположение):**

Субъект Российской Федерации	Ханты-Мансийский автономный округ-Югра	
Район	-	
Муниципальное образование	тип	городской округ
	наименование	Нягань
Населенный пункт	тип	город
	наименование	г.Нягань
Улица (проспект, переулок т.д.)	тип	улица
	наименование	Южная
Номер дома	1	
Номер корпуса		
Номер строения	-	
Литера	А4, а1, а2, а3, Г	
Иное описание местоположения	-	

1.3. **Основная характеристика:** общая площадь 1 137,3 кв.м.
(тип) (значение) (единица измерения)

степень готовности объекта незавершенного строительства _____

1.4. **Назначение:** Нежилое здание

1.5. **Этажность:**
Количество этажей 2 количество подземных этажей: _____

1.6. Год ввода в эксплуатацию (завершения строительства) 2008

1.7. Кадастровый номер земельного участка (участков), в пределах которого расположен объект недвижимого имущества 86:13:0401009:0022:

1.8. Предыдущие кадастровые(условные)номера объекта недвижимого имущества:

1.9. Примечание: Настоящий кадастровый паспорт составлен на основании технического паспорта инв. 71:139:002:000036130 по состоянию на 01.07.2008

1.10. ФГУП "Ростехинвентаризация-Федеральное БТИ"
филиал ФГУП "Ростехинвентаризация-Федеральное БТИ" по Ханты-Мансийскому АО-Югра
(наименование органа или организации)

реквизиты свидетельства об аккредитации: Свидетельство об аккредитации на осуществление технического учета и технической инвентаризации объектов капитального строительства по ХМАО-Югра №000087 от 20.12.2005г.
(дата и номер свидетельства об аккредитации организации)

Руководитель
(полное наименование должности)

М.П.

(подпись)

Жуков В.В.
(инициалы, фамилия)

Кадастровый паспорт


Лист 2, Всего листов 2

(вид объекта недвижимого имущества)

Кадастровый номер _____

Инвентарный номер (ранее присвоенный учетный номер) 71:139:002:000036130

2. Ситуационный план объекта недвижимого имущества

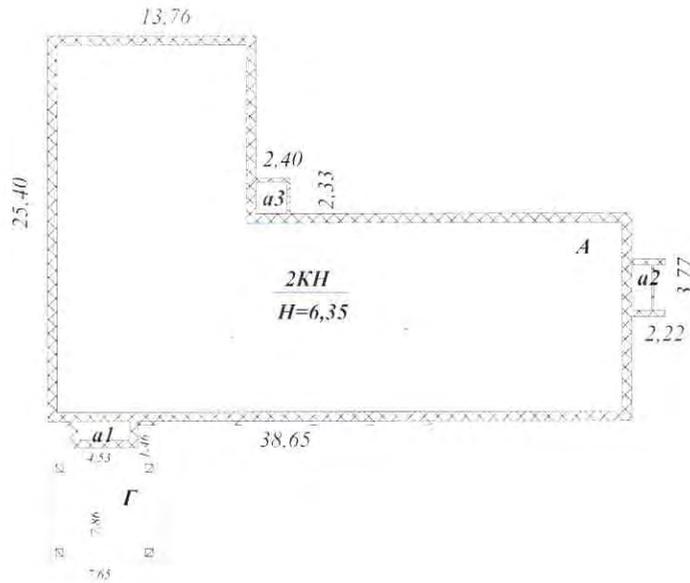

Масштаб 1: 500

Руководитель (уполномоченное лицо)

(полное наименование должности)



М.П.

(подпись)

Жуков В.В.

(инициалы, фамилия)

РОССИЙСКАЯ ФЕДЕРАЦИЯ
ФЕДЕРАЛЬНОЕ АГЕНСТВО КАДАСТРА ОБЪЕКТОВ НЕДВИЖИМОСТИ

ФГУП "РОСТЕХИНВЕНТАРИЗАЦИЯ - ФЕДЕРАЛЬНОЕ БТИ"

ФИЛИАЛ ФГУП "РОСТЕХИНВЕНТАРИЗАЦИЯ-ФЕДЕРАЛЬНОЕ БТИ"
ПО ХАНТЫ-МАНСИЙСКОМУ АО-ЮГРА

НЯГАНСКОЕ ПОДРАЗДЕЛЕНИЕ

Область, республика, край Тюменская область, Ханты-Мансийский автономный округ

Район _____

Город

г. Нягань

ТЕХНИЧЕСКИЙ ПАСПОРТ

на

здание

(тип объекта учета)

здание административно-бытового корпуса

(наименование объекта)

Улица

Южная

№

1

месторасположение

Инвентарный номер	71:139:002:000036130					
Реестровый номер	010708:002:000036130					
Кадастровый номер	86:13:0401009:0022:			71:139:002:000036130		
	А	Б	В	Г	Д	Е

Паспорт составлен по состоянию на **01.07.2008 г.**



- 1 -

Таблица соответствий

Литера	Номера	Описание объекта	Инвентарный номер
А	1	Основное строение	
а1.	2	Холодный пристрой	
а2.	3	Холодный пристрой	
а3.	4	Холодный пристрой	
Г	5	Навес	



Общие сведения

Назначение здание административно-бытового корпуса

Использование для административно - бытовой деятельности

Количество мест (мощность), _____

а) _____

б) _____

в) _____

г) _____

Исчисление площадей и объёмов здания и его частей (подвалов, пристроек и т.п.)

Литера по плану	Наименование здания и его частей	Формулы для подсчёта площадей по наружному обмеру	Площадь (кв.м)	Высота (м)	Объём (куб.м)
1	2	3	4	5	6
А	Основное строение	l $38,65*13,45+11,93*13,76$	684	6,2	4241
		крыльцо $2,6*1,33+2,1*1,96+2,75*1,1+3,7*1,1$	14,7	0	0
а1.	Холодный пристрой	l $1,46*4,53$	6,6	3,3	22
а2.	Холодный пристрой	l $2,22*3,77$	8,4	3,25	27
а3.	Холодный пристрой	l $2,40*2,33$	5,6	3,4	19
Г	Навес	l $7,86*7,65$	60,1	0	0



Регистрация права собственности

Дата записи	Полное наименование учреждения, предприятия или организации	Документы, устанавливающие право собственности с указанием, кем, когда и за каким номером выданы	Долевое участие при общей собственности	Подпись лица свидетельствующего правильность записи
-------------	---	--	---	---

Экспликация площади земельного участка - кв. м.

Площадь участка					
по документам	фактически	застроенная	Незастроенная площадь		
			замощенная	озелененная	прочая
1	2	3	4	5	6
0	0	779,4	0	0	0

Благоустройство - кв. м.

Водопрвод	Отопление						Местное горячее водоснабжение	Централ горячее водоснабжение	Ванны		
	от ТЭЦ	групп. котельн.	соб. котельн.	от АОГВ	печное	другое			С центр. горяч. водосн.	С газовыми колонкам	С дровяными колонками
1	2	3	4	5	6	7	8	8	9	10	11
1 124,8	0,0	0,0	1 124,8	0,0	0,0	0,0	1 124,8	0,0	0,0	0,0	0,0

Канализация	Газоснабжение		Электроснабжение	Лифты		Радио	Телефон	Вентиляция	Сигнализа-ция
	Централизованное	Жидким газом		Пассажирские	Грузовые				
12	13	14	15	16	17	18	19	20	21
1 124,8	0,0	0,0	1 137,3	0,0	0,0	0,0	1 124,8	1 124,8	0,0



Техническое описание конструктивных элементов здания и определение износа

Литера А Год постройки 2008 г. Число этажей II
 Группа капитальности II Вид отделки улучшенная

№ п/п	Наименование конструктивных элементов	Описание конструктивных элементов (материал, конструкция, отделка и прочее)	Техническое состояние (осадки, трещины, гниль и т.п.)	Удельный вес по таблице	Поправки к уд. весу в %	Удельный вес с поправками	Износ в %	Процент износа к строению	Текущие изменения износ %	
									эле-мента	к строению
1	2	3	4	5	6	7	8	9	10	11
1	Фундаменты	ж/бетонные сваи		4	1	4	0	0,00		
2	Стены, перегородки, колонны	шлакоблоки обложены кирпичом		23	1	23	0	0,00		
3	Перекрытия и покрытия	перекрытия железобетонные		18	1	18	0	0,00		
4	Кровля	металлочерепица		12	1	12	0	0,00		
5	Полы	бетонные, кафель, ламинат, линолеум		7	1	7	0	0,00		
6	Проемы	окна-пластиковые стеклопакеты, двери - деревянные		10	1	10	0	0,00		
7	Отделочные работы	штукатурка, обои, подвесные потолки, керамическая плитка		8	1	8	0	0,00		
8	Внутренние сантехнические, электротехнические и слаботочные устройства	предусмотрены отопление, вентиляция, водопровод, канализация, электроосвещение, слаботочные устройства		16	1	16	0	0,00		
9	Прочие работы	имеется		2	1	2	0	0,00		
ИТОГО				100,0		100,0		0,0		

% износа, приведенный к 100 : $\frac{\text{процент износа, (гр.9)} \times 100}{\text{удельный вес (гр.7)}} = 0$



- 5 -

Техническое описание служебных построек

Литера а1. Этажность I Износ, % 0

ГрКап: III ВидОтделки: улучшенная

№ п/п	Наименование конструктивных элементов	Описание конструктивных элементов (материал, конструкция, отделка и прочее)	Удельный вес по таблице	Поправки к уд. весу в %	Удельн. вес с поправками
1	Фундамент	ж/бетонные сваи	11	1	11
2	Стены и перегородки	Кирпичные	26	1	26
3	Перекрытия	Железобетонные плиты	4	1	4
4	Крыша	Металлочерепица	13	1	13
5	Полы	Керамическая плитка	7	1	7
6	Проемы	Пластиковые стеклопакеты	14	1	14
7	Отделочные работы	Штукатурка	18	1	18
8	Внутреннее освещение	электроосвещение	4	1	4
9	Прочие работы	имеется	3	1	3
ИТОГО			100,0		100,0

Литера а2. Этажность I Износ, % 0

ГрКап: III ВидОтделки: улучшенная

№ п/п	Наименование конструктивных элементов	Описание конструктивных элементов (материал, конструкция, отделка и прочее)	Удельный вес по таблице	Поправки к уд. весу в %	Удельн. вес с поправками
1	Фундамент	ж/бетонные сваи	11	1	11
2	Стены и перегородки	Кирпичные	26	1	26
3	Перекрытия	Железобетонные плиты	4	1	4
4	Крыша	Металлочерепица	13	1	13
5	Полы	Керамическая плитка	7	1	7
6	Проемы	Пластиковые стеклопакеты	14	1	14
7	Отделочные работы	Штукатурка	18	1	18
8	Внутреннее освещение	электроосвещение	4	1	4
9	Прочие работы	имеется	3	1	3
ИТОГО			100,0		100,0

Литера а3. Этажность II Износ, % 0

ГрКап: III ВидОтделки: улучшенная

№ п/п	Наименование конструктивных элементов	Описание конструктивных элементов (материал, конструкция, отделка и прочее)	Удельный вес по таблице	Поправки к уд. весу в %	Удельн. вес с поправками



			у	п	
1	Фундамент	ж/бетонные сваи	11	1	11
2	Стены и перегородки	Кирпичные	26	1	26
3	Перекрытия	Железобетонные плиты	4	1	4
4	Крыша	Металлочерепица	13	1	13
5	Полы	Керамическая плитка	7	1	7
6	Проемы	Пластиковые стеклопакеты	14	1	14
7	Отделочные работы	Штукатурка	18	1	18
8	Внутреннее освещение	электроосвещение	4	1	4
9	Прочие работы	имеется	3	1	3
ИТОГО			100,0	100,0	

Литера Г Этажность I Износ, % 0
 ГрКап: III ВидОтделки: улучшенная

№ п/п	Наименование конструктивных элементов	Описание конструктивных элементов (материал, конструкция, отделка и прочее)	Удельный вес по таблице	Поправки к уд. весу в %	Удельн. вес с поправками
1	Фундамент	Кирпичный столбовой	4	1	4
2	Стены и перегородки		32	0	0
3	Перекрытия		0	0	0
4	Крыша	металлочерепица	49	1	49
5	Полы	бетонная плитка	7	1	7
6	Проемы		0	0	0
7	Отделочные работы		3	0	0
8	Внутреннее электроосвещение		2	0	0
9	Прочие работы	имеется	3	1	3
ИТОГО			100,0	63,0	




- 7 -


Исчисление восстановительной и действительной стоимости основной части строений и пристроек

Литер	Наименование строений и сооружений	№ табл.	Измерит.	Стоим. измерит. по таблице	Ценност. коэфф.	Стоим. после прим. ценност. коэфф.	Стоим. измерит. с поправк.	Количество (объем, площадь).	Восстановительная стоим. в ценах 1999 г.	% износа	Действительная стоим. в ценах 1999 г.
A	Основное строение	18/36 а	куб.м	33,8	1	33,80	406,88	4241	1 725 578	0	1 725 578
			климатический		1,09						
a1.	Холодный пристрой	28/164 а	куб.м	13,1	1	13,10	179,57	22	3 951	0	3 951
			климатический район		1,07						
			на грунту капитальности		1,16						
a2.	Холодный пристрой	28/164 а	куб.м	13,1	1	13,10	179,57	27	4 848	0	4 848
			климатический район		1,07						
			на грунту капитальности		1,16						
a3.	Холодный пристрой	28/164 а	куб.м	13,1	1	13,10	179,57	19	3 412	0	3 412
			климатический район		1,07						
			на грунту капитальности		1,16						
Г	Навес	28/157 г	кв.м	6,8	0,63	4,28	58,67	60	3 526	0	3 526
			климатический район		1,07						
			на грунту капитальности		1,16						





- 8 -

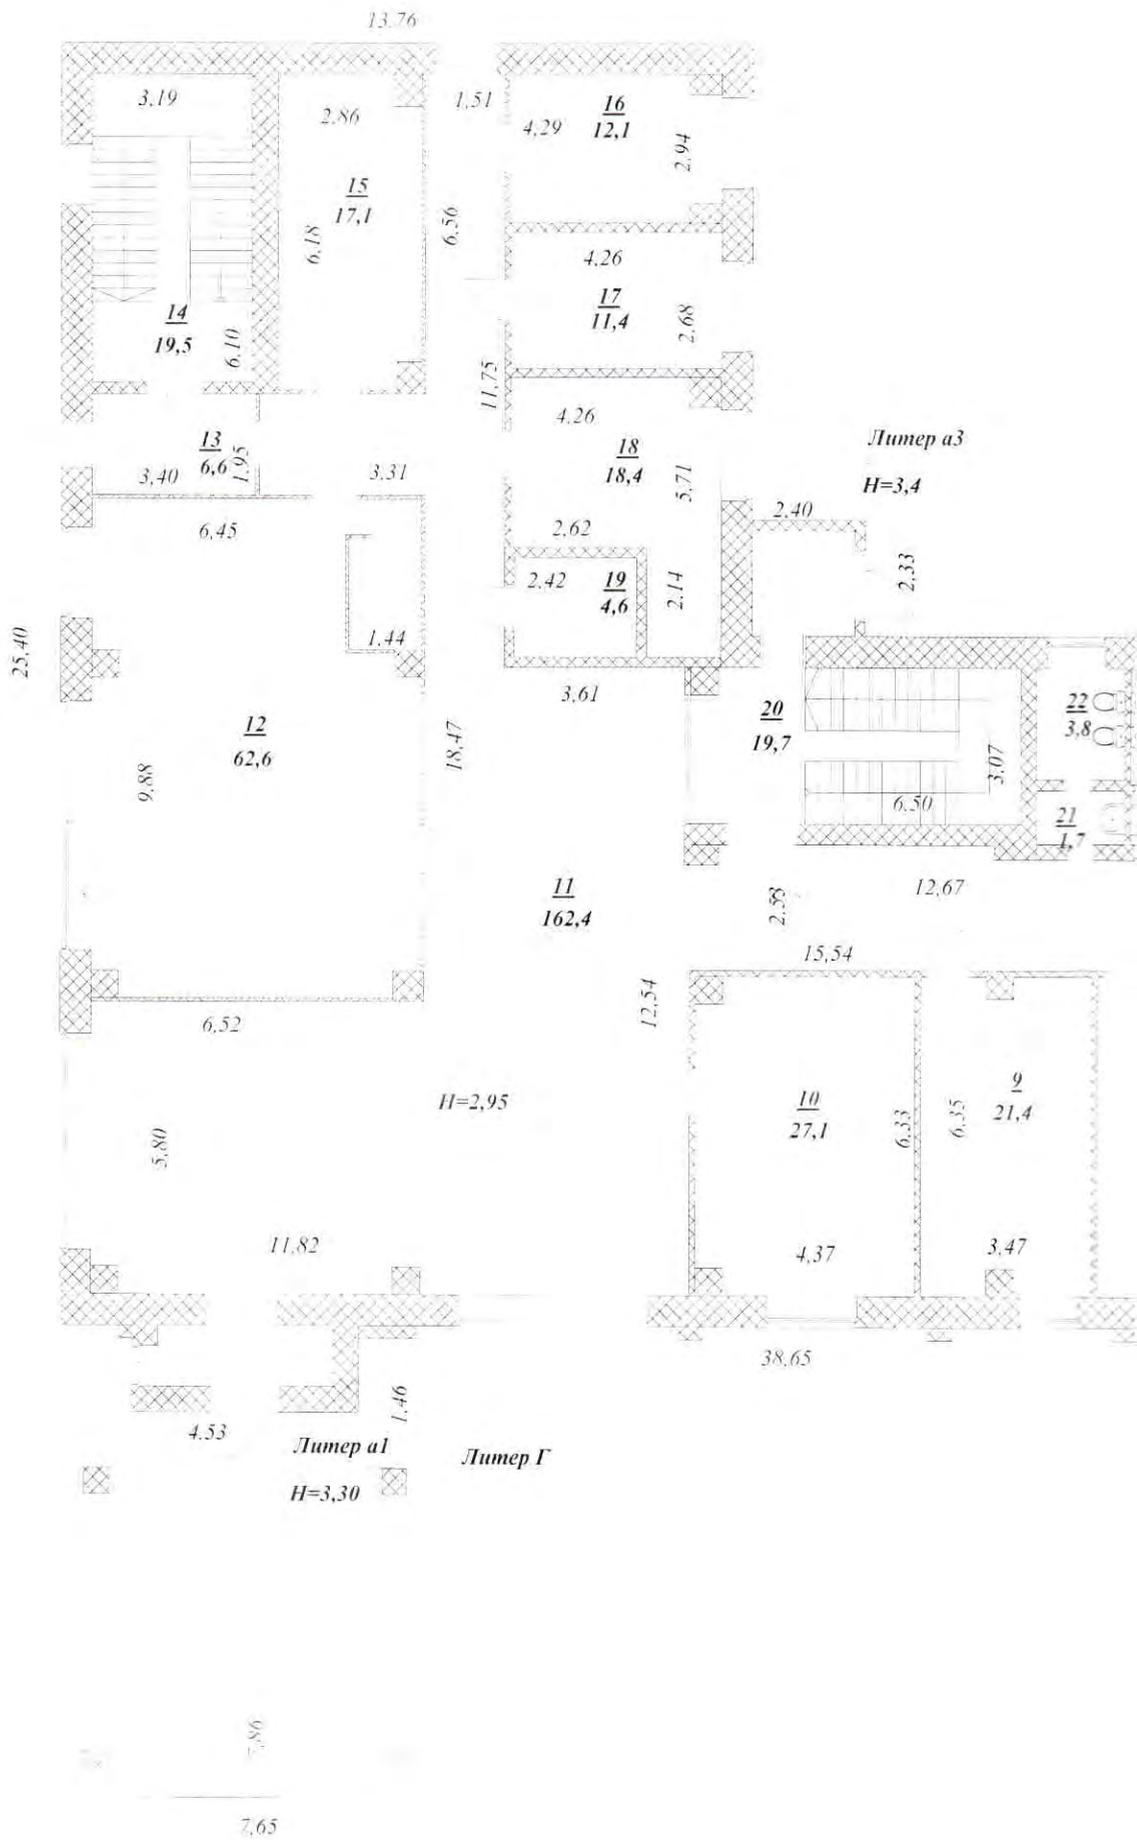

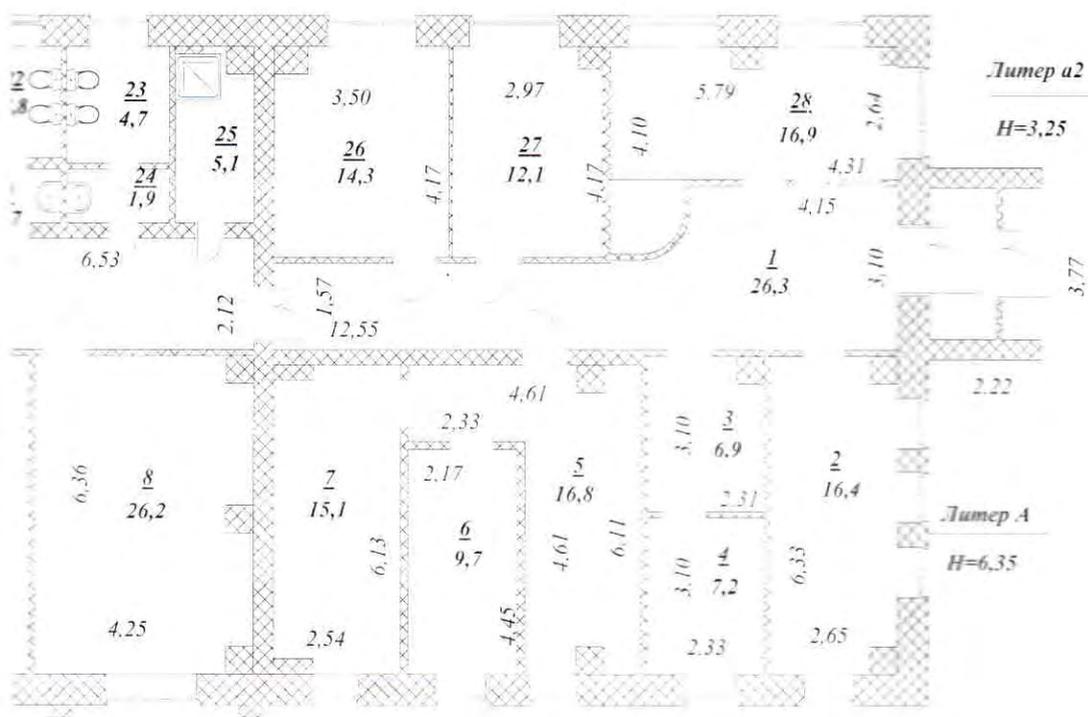

РФ	ФГУП 'РОСТЕХИНВЕНТАРИЗАЦИЯ-ФЕДЕРАЛЬНОЕ БТИ' ПО ХМАО-Югра НЯГАНСКОЕ ПОДРАЗДЕЛЕНИЕ		
Лист 1	Постажный план <i>г.Нягань ул.Южная, д,1</i>		Масштаб 1 : 150
Дата	Исполнитель	Ф.И.О.	Подпись
01.07.08.	Техник	Исламова Л. И.	
	Зам.по производству	Гребнева В.М.	
	Начальник	Жуков В.В.	

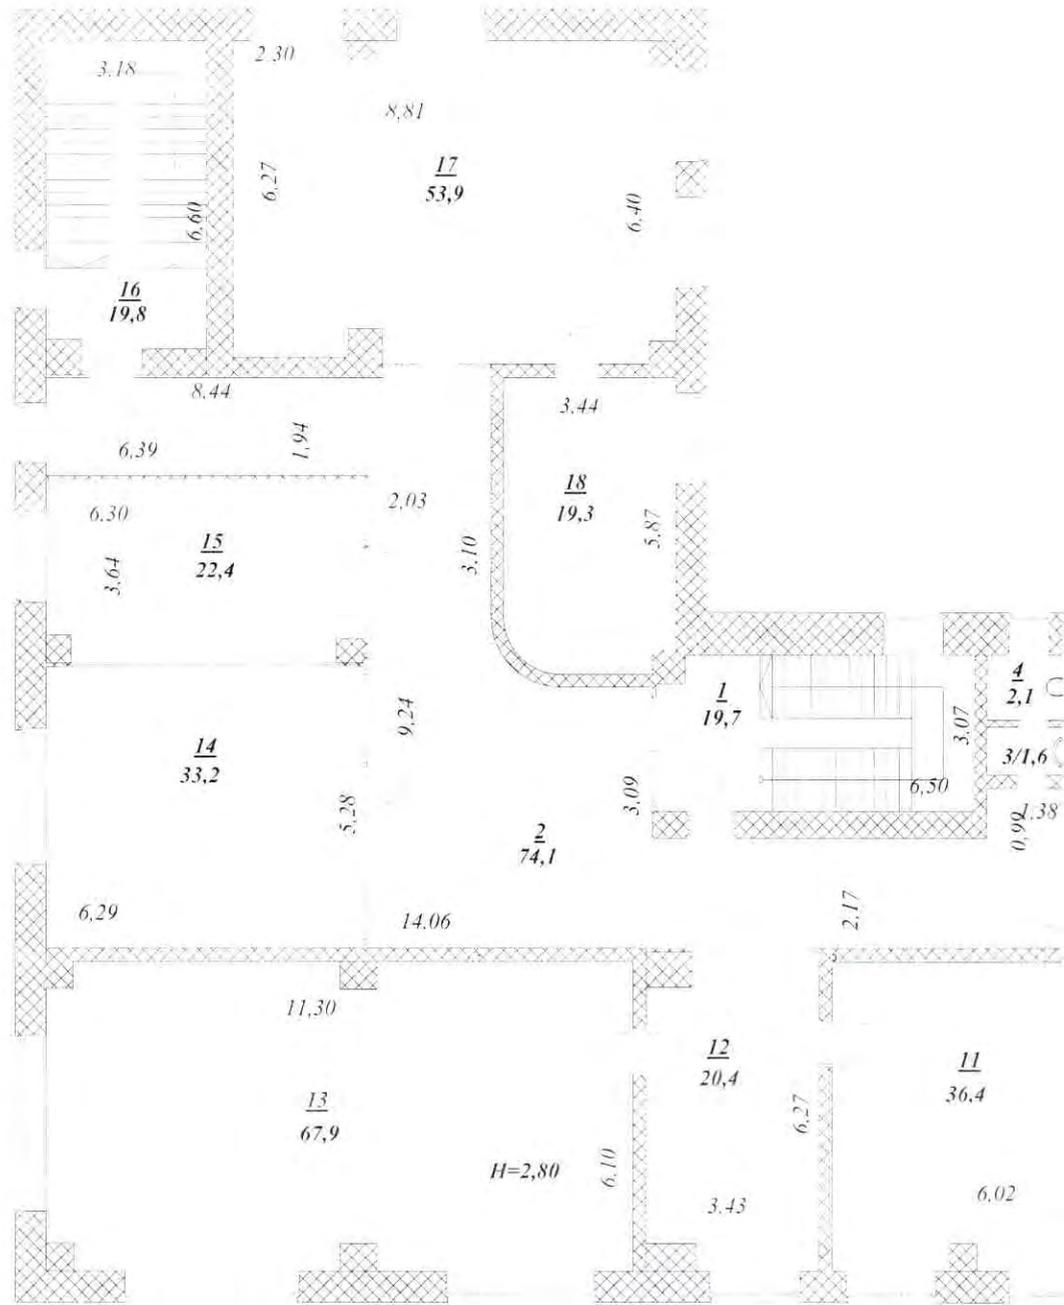

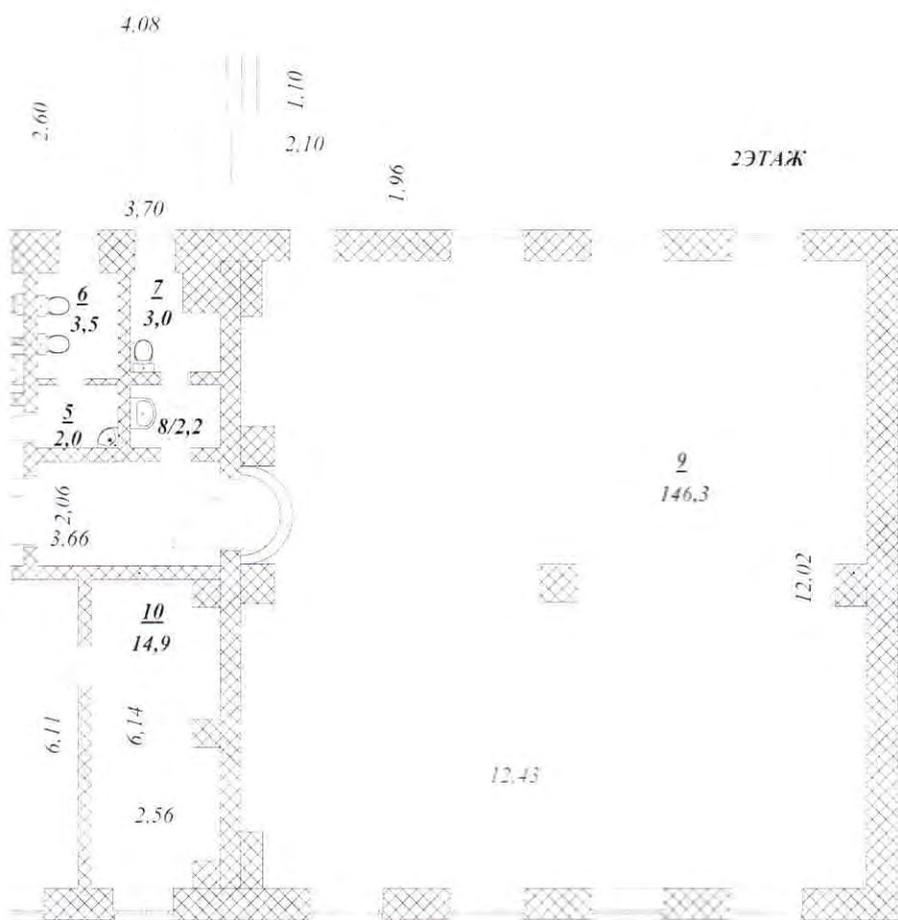

РФ	ФГУП "РОСТЕХИНВЕНТАРИЗАЦИЯ-ФЕДЕРАЛЬНОЕ БТИ" ПО ХМАО-Югра НЯГАНСКОЕ ПОДРАЗДЕЛЕНИЕ		
Лист 1	Поэтажный план г. Нягань ул. Южная, д.1		Масштаб 1 : 150
Дата	Исполнитель	Ф.И.О.	Подпись
01.07.08.	Техник	Исламова Л. И.	
	Зам.по производству	Гребнева В.М.	
	Начальник	Жуков В.В.	

ЭКСПЛИКАЦИЯ К ПОЭТАЖНОМУ ПЛАНУ СТРОЕНИЯ

Литера по плану:	Этаж:	Номер помещения	Номер по плану строения	Назначение	Формула подсчета частей помещения по внутреннему обмеру:	Площади			Высота	Примечание
						Общая:	основная:	вспомогательная:		
А	I	1		коридор	$8,4*1,57+4,15*3,1+0,22$	26,3		26,3	2,95	
		2		кабинет	$6,33*2,65-0,37$	16,4	16,4		2,95	
		3		кабинет	$3,1*2,31-0,3$	6,9	6,9		2,95	
		3		кабинет	$3,1*2,31-0,3$	6,9	6,9		2,95	
		4		кабинет	$2,33*3,1$	7,2	7,2		2,95	
		4		кабинет	$2,33*3,1$	7,2	7,2		2,95	
		5		лаборатория	$4,61*6,11-4,61*2,33-0,6$	16,8	16,8		2,95	
		6		лаборатория	$2,17*4,45$	9,7	9,7		2,95	
		7		лаборатория	$6,13*2,54-0,48$	15,1	15,1		2,95	
		8		кабинет	$6,36*4,25-0,87$	26,2	26,2		2,95	
		9		кабинет	$6,35*3,47-0,6$	21,4	21,4		2,95	
		10		кабинет	$4,37*6,33-0,6$	27,1	27,1		2,95	
		11		коридор	$15,54*2,12+5,49*0,29+1,82*5,8+5,3*6,74+11,75*1,51+3,31*1,95-0,6$	162,4		162,4	2,95	
		12		буфет	$6,45*9,88-1,1$	62,6		62,6	2,95	
		13		коридор	$3,4*1,95$	6,6		6,6	2,95	
		14		лестничная клетка	$3,19*6,10$	19,5		19,5	2,95	
		15		архив	$2,86*6,18-0,6$	17,1	17,1		2,95	
		16		подсобное	$4,29*2,94-0,48$	12,1		12,1	2,95	
		17		бойлерная	$4,26*2,68$	11,4		11,4	2,95	
		18		кабинет	$4,26*5,71-2,62*2,14-0,3$	18,4	18,4		2,95	
		19		касса	$2,42*1,92$	4,6	4,6		2,95	
		20		лестничная клетка	$6,50*3,07-0,3$	19,7	19,7		2,95	
		21		умывальная	$0,96*1,79$	1,7		1,7	2,95	
		22		туалет	$2,13*1,79$	3,8		3,8	2,95	
		23		туалет	$2,04*2,32$	4,7		4,7	2,95	
		24		умывальная	$0,94*2,04$	1,9		1,9	2,95	
		25		душевая	$3,48*1,56-0,36$	5,1		5,1	2,95	
		26		кабинет	$3,50*4,17-0,3$	14,3	14,3		2,95	
27		кабинет	$2,97*4,17-0,3$	12,1	12,1		2,95			
28		кабинет	$5,79*2,64+2,0-0,41$	16,9	16,9		2,95			

Итого по этажу I

582,1

264

318,1

А II I лестничная клетка

$6,50*3,07-0,3$

19,7

19,7

2,80



- 11 -

ЭКСПЛИКАЦИЯ К ПОЭТАЖНОМУ ПЛАНУ СТРОЕНИЯ

Литера по плану:	Этаж:	Номер помещения	Номер по плану строения	Назначение	Формула подсчета частей помещения по внутреннему обмеру:	Площади			Высота	Примечание
						Общая:	основная:	вспомогательная:		
A	II		2	коридор	$8,60*2,17+0,99*1,83+5,46*5,26+8,44*1,94+3,98*2,03+0,41$	74,1		74,1	2,80	
			3	умывальная	$0,96*1,64$	1,6		1,6	2,80	
			4	туалет	$1,28*1,64$	2,1		2,1	2,80	
			5	умывальная	$1,62*1,25$	2		2	2,80	
			6	туалет	$2,14*1,62$	3,5		3,5	2,80	
			7	туалет	$1,80*1,98-0,58$	3		3	2,80	
			8	умывальная	$1,76*1,25$	2,2		2,2	2,80	
			9	актовый зал	$12,43*12,02-3,15$	146,3	146,3		2,80	
			10	кабинет	$2,56*6,14-0,86$	14,9	14,9		2,80	
			11	кабинет	$6,02*6,11-0,37$	36,4	36,4		2,80	
			12	кабинет	$6,27*3,43-1,13$	20,4	20,4		2,80	
			13	кабинет	$11,3*6,1-1,02$	67,9	67,9		2,80	
			14	кабинет	$6,29*5,28$	33,2	33,2		2,80	
			15	кабинет	$6,3*3,64-0,5$	22,4	22,4		2,80	
			16	лестничная клетка	$6,6*3,18-1,14$	19,8		19,8	2,80	
			17	кабинет	$8,81*6,27-1,32$	53,9	53,9		2,80	
			18	кабинет	$3,44*5,87-0,86$	19,3	19,3		2,80	
						0				
Итого по этажу II						542,7	414,7	128		
Площадь помещений						1 124,8	678,7	446,1		
Общая площадь здания						1137,3				
a1	I		1	Холодный пристрой	$3,51*1,20$	4,2		4,2	3,0	
a2	I		2	холодный пристрой	$1,33*2,97$	4		4	2,95	
a3	I		3	холодный пристрой	$2,03*2,10$	4,3		4,3	3,11	

Примечание:




Общая стоимость строений и сооружений на участке

КАТЕГОРИЯ	Восстановительная стоимость в ценах 1999 г.	Действительная стоимость в ценах 1999 г.
Основные строения	1 725 578р.	1 725 578р.
Холодный пристрой	3 412р.	3 412р.
Холодный пристрой	4 848р.	4 848р.
Холодный пристрой	3 951р.	3 951р.
Служебные постройки	3 526р.	3 526р.
Всего:	1 741 315р.	1 741 315р.

Полная балансовая стоимость _____ руб.

Остаточная балансовая стоимость (с учетом износа) _____ руб.

_____ руб.

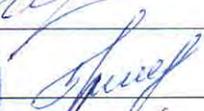19.07.2008	Исполнил:	Исламова Л И	
19.07.2008	Проверил:	Гребнева В.М.	
19.07.2008	Начальник подразделения	Жуков В.В.	
	Паспорт выдан		



XII. Ведомость последующих обследований

	"___" _____ г.	"___" _____ г.	"___" _____ г.
Исполнил (Ф.И.О., должность)			
Проверил (Ф.И.О., должность)			
Директор бюро (Ф.И.О.)			

М.П.

М.П.

М.П.

08.08.08

Всего листов: 13

Исполнитель: [Handwritten Signature]

Дата: 14.07.08

Подпись: [Handwritten Signature]





СЕВЕР
А
АВТОДОР







ГОСУДАРСТВЕННОЕ ПРЕДПРИЯТИЕ
ВАЛДИ-ВАЛДИНСКОЕ
АВТОМОБИЛЬНОЕ ПРЕДПРИЯТИЕ - ФГУП

СЕВЕРАВТОДОР
ФИЛИАЛ №7





ВЫХОД



















16/07/2015

