



# СВИДЕТЕЛЬСТВО О ГОСУДАРСТВЕННОЙ РЕГИСТРАЦИИ ПРАВА

Управление Федеральной службы  
государственной регистрации, кадастра и картографии  
по Ханты-Мансийскому автономному округу – Югре

Дата выдачи:

13.07.2015

**Документы-основания:** • Передаточный акт подлежащего приватизации имущественного комплекса государственного предприятия Ханты-Мансийского автономного округа -Югры "Северавтодор" от 20.11.2014 №13-Р-2813

**Субъект (субъекты) права:** Акционерное Общество "ГОСУДАРСТВЕННАЯ КОМПАНИЯ"СЕВЕРАВТОДОР", ИНН: 8602257512, ОГРН: 1158601001129

**Вид права:** Собственность

**Кадастровый(условный) номер:** 86:11:0000000:78713

**Объект права:** сеть водоснабжения (от насосной до строений асфальто-бетонного завода), сооружение, протяженностью 618,5 м., инв.№ 8390 , адрес (местонахождение) объекта: Район ж/д станции "Нижневартовск-2", участки №1-5, г. Нижневартовск, Ханты-Мансийский автономный округ-Югра, Тюменская область, Россия

**Существующие ограничения (обременения) права:** не зарегистрировано

О чем в Едином государственном реестре прав на недвижимое имущество и сделок с ним "13" июля 2015 года сделана запись регистрации № 86-86/002-86/003/033/2015-800/3

Государственный регистратор

  
(подпись, м.п.)

Родомакина Д. Д.

86-86/002-86/003/033/2015-800/3

86-АВ 035839



**КОПИЯ**

РФ

ДОЧЕРНЕЕ ФЕДЕРАЛЬНОЕ ГОСУДАРСТВЕННОЕ УНИТАРНОЕ ПРЕДПРИЯТИЕ  
НИЖНЕВАРТОВСКИЙ ГОСУДАРСТВЕННЫЙ ЦЕНТР  
ИНВЕНТАРИЗАЦИИ И УЧЕТА ОБЪЕКТОВ НЕДВИЖИМОСТИ

## ТЕХНИЧЕСКИЙ ПАСПОРТ

линейного объекта недвижимости

на: СЕТЬ ВОДОСНАБЖЕНИЯ  
(наименование объекта недвижимости)  
(от насосной до строений асфальто-бетонного завода)

Адрес (местоположение):

район: \_\_\_\_\_

город: Нижневартовск

район застройки: Район ж/д станции "Нижневартовск-2"

микрорайон \_\_\_\_\_

улица(улицы): \_\_\_\_\_

№ участка (участки) 1-5

Инвентарный номер	8390					
Реестровый номер						
Кадастровый номер	86	11			8390\0	
	А	Б	В	Г	Д	Е

Дата составления технического паспорта: 15.03.2002г.

### I. Общие сведения

№ п/п	Наименование	Ед. изм.	2002 г.	20__ г.	20__ г.
1	2	3	4	5	6
	<b>Водопровод</b>				
1	1. Водоводы (протяженность)	п.м.			
	а) из стальных труб	п.м.			
	б) из чугунных труб	п.м.			
	в) из асбестоцементных труб	п.м.			
	г) из железобетонных труб	п.м.			
	д)	п.м.			
	е)	п.м.			
2	II. Распределительная сеть (протяженность)	п.м.	<b>618,5</b>		
	а) из стальных труб	п.м.	<b>618,5</b>		
	б) из чугунных труб	п.м.			
	в) из асбестоцементных труб	п.м.			
	г) из полиэтиленовых труб	п.м.			
	д)	п.м.			
		п.м.			
3	Прочие устройства:				
	количество смотровых колодцев	шт.			
	количество задвижек и вентиля	шт.	<b>7</b>		
	а. Ду 100, Ру 16	шт.	<b>2</b>		
	б. Ду 50, Ру 16	шт.	<b>3</b>		
	вентиль Ду 20, Ру 16	шт.	<b>2</b>		
	г. Ду, Ру	шт.			
	количество опор	шт.	<b>72</b>		
	количество гидрантов	шт.			
	количество водоразборных колонок	шт.			
	количество стальных футляров	шт.			
	количество питьевых фонтанчиков	шт.			
	количество водопроводных вводов	шт.	<b>5</b>		
	количество переходов	шт.	<b>2</b>		
	А. через проезд	шт.	<b>2</b>		
	Б. через железные дороги	шт.			
	В. подводные	шт.			
	материал изоляции - минвата, оцинкованная сталь				

### II. Таблица определения процента износа трубопроводов, эстакад, опор и т.д.

Дата записи	№ учетных участков	Наименование трубопроводов, футляров и т.д. и их краткая характеристика	Год постройки	Диаметр труб, футляров, сечение для каналов, мм	Протяженность трассы, м	Условия прокладки	Характеристика грунта	Фактический срок службы, лет	Предположительный (остаточный) срок службы, лет	Средний нормативный срок службы, лет	Износ, %	Балансовая стоимость (руб.) по состоянию
1	2	3	4	5	6	7	8	8	9	10	11	
05.02	1	Трубопровод водоснабжения по металлической эстакаде	1998	100	127,3	металлическая эстакада		4		30	13	58 577,00 справка № 1099 от 14.11.2001 г. выдана ГУП "Северавтодор"
	2	Трубопровод водоснабжения на металлических опорах	1998	100	198,4	металлические опоры		4		30	13	
	3	Трубопровод водоснабжения на металлических опорах	1998	50	142,4	металлические опоры		4		30	13	
	4	Трубопровод водоснабжения по металлической эстакаде	1998	50	28,1	металлическая эстакада		4		30	13	
	5	Трубопровод водоснабжения на металлических опорах	1998	50	122,3	металлические опоры		4		30	13	
				<b>Итого :</b>	<b>618,5</b>							

### III. Определение стоимости сетей,

Дата записи	№ уч-ков объекта	Наименование и месторасположения трубопроводов (указываются № колодцев, между которыми находится участок трубопровода, или наименование и направление ответвлений, футляры и т. д.)	Год постройки	Материал	Диаметр труб, футляров, сечение для каналов (мм)	Протяженность трассы, (м)	Высота прокладки трубопров., высота гидранта (м)	Условия прокладки (стеснен., пойменные, русловые, обычные)	Краткая характеристика грунта
15.03.02	1	Трубопровод водоснабжения на металлической эстакаде	1998	сталь	100	127,3	4,0	по эстакаде	
	2	Трубопровод водоснабжения по металлическим опорам опоры-ст.труба-31 шт.	1998	сталь	100	198,4	1,0	по опорам	
				сталь	150				
	3	Трубопровод водоснабжения по металлическим опорам опоры-ст.труба - 22 шт.	1998	сталь	50	142,4	1,0	по опорам	
				сталь	150				
	4	Трубопровод водоснабжения на металлической эстакаде	1998	сталь	50	28,1	7,15	по эстакаде	
	5	Трубопровод водоснабжения по металлическим опорам опоры-ст.труба - 19 шт.	1998	сталь	50	122,3	1,0	по опорам	
				сталь	150				
					<b>Итого:</b>	<b>618,5</b>			

### ВОДОВОДОВ, КОЛЛЕКТОРОВ

№ сборника	№ описочной таблицы	Измеритель	Стоимость измерителя по таблице	Поправки							Стоимость измерителя с поправками	Количество	Восстановительная стоимость (в руб.)	Износ в %	Действительная стоимость (в руб.)	Текущие изменения	
				надбавка на чугунные трубы	коэффициент на мокрый грунт	надбавка на стесненные условия	на изменение длины футляров	коэффициент на эстакады	климат-кий рай-он	Износ в %						действительная стоимость (в руб.)	
11	12	13	14	15	16	17	18	19	20	21	22	23	24	25	26	27	28
															13		
															13		
															13		
															13		
															13		

#### IV. Перечень документов, приложенных к паспорту

№ п/п	Наименование	Масштаб	Количество листов	Примечание
1	План сети водоснабжения	1:1000	1	
2	Экспликация площадей		1	
3	Лист условных обозначений		1	

#### Особые отметки


38.71  
сталь  
13.0  
0.0  
Ду-  
м3

полная балансовая стоимость \_\_\_\_\_ 64488 руб.  
 остаточная балансовая стоимость (с учетом износа) \_\_\_\_\_ 58577 руб.  
*пятьдесят восемь тысяч пятьсот семьдесят семь рублей*  
 (сумма прописью)

правка о балансовой стоимости № 1099 от 14.11.2001 г. по состоянию на 01.11.2001 г., выдана ГУП "Северавтодор"



Исполнил \_\_\_\_\_ (Кассир К.Ф.)  
 Проверил \_\_\_\_\_ (Кокашинская Л.В.)  
 Директор ЦТИ \_\_\_\_\_ (Терновская Т.Ф.)  
 Паспорт выдан \_\_\_\_\_  
 (Ф.И.О., подпись владельца)

#### V. Ведомость последующих обследований


	" "	г.	" "	г.	" "	г.
исполнил (Ф.И.О.)						
проверил (Ф.И.О.)						
директор (Ф.И.О.)						


**Экспликация л сети водоснабжения  
на территории базы АБЗ по адресу: район ж/д станции "Нижевартовск-2"**


№ учетного участка	Формула	Длина (п.м.)
1	от резервуара РВС V 2000 м3 (лит.2)=8,0+3,0(подъем)+13,0+22,5+2,0(спуск)+14,20+7,0+29,0+5,0+3,0+2,30(подъем)+13,0+5,3 0(спуск)- на эстакаде d 100	127,3
2	=25,6+161,0+8,80(подъем и спуск компенсаторов)+3,0(к котельной лит.Ж) на опорах d 100	198,4
3	=8,0(от станции обезжелезования лит Г5)+4,40(компенсатор)+17,80+0,20(к зданию АБК)+64,0+48,0(до эстакады) - на опорах d 50	142,4
4	=15,80+6,15(подъем)+6,15(спуск- на эстакаде d 50	28,1
5	=113,90+4,40(подъем и спуск компенсатора)+4,0 (к зданию лит.Б)- на опорах d 50	122,3
	<b>Всего:</b>	<b>618,5</b>


## Условные обозначения :

 - наземная сеть водоснабжения

 - подъем и спуск сети водоснабжения


 - задвижка

 - вентиль

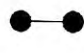 - опоры металлические

 теплотрасса на эстакаде

вода  металлическая емкость V 2000 м3


 номер учетного участка



Прошнуровано и пронумеровано
сель ли
"15" 03 2
<i>Л. М.</i>





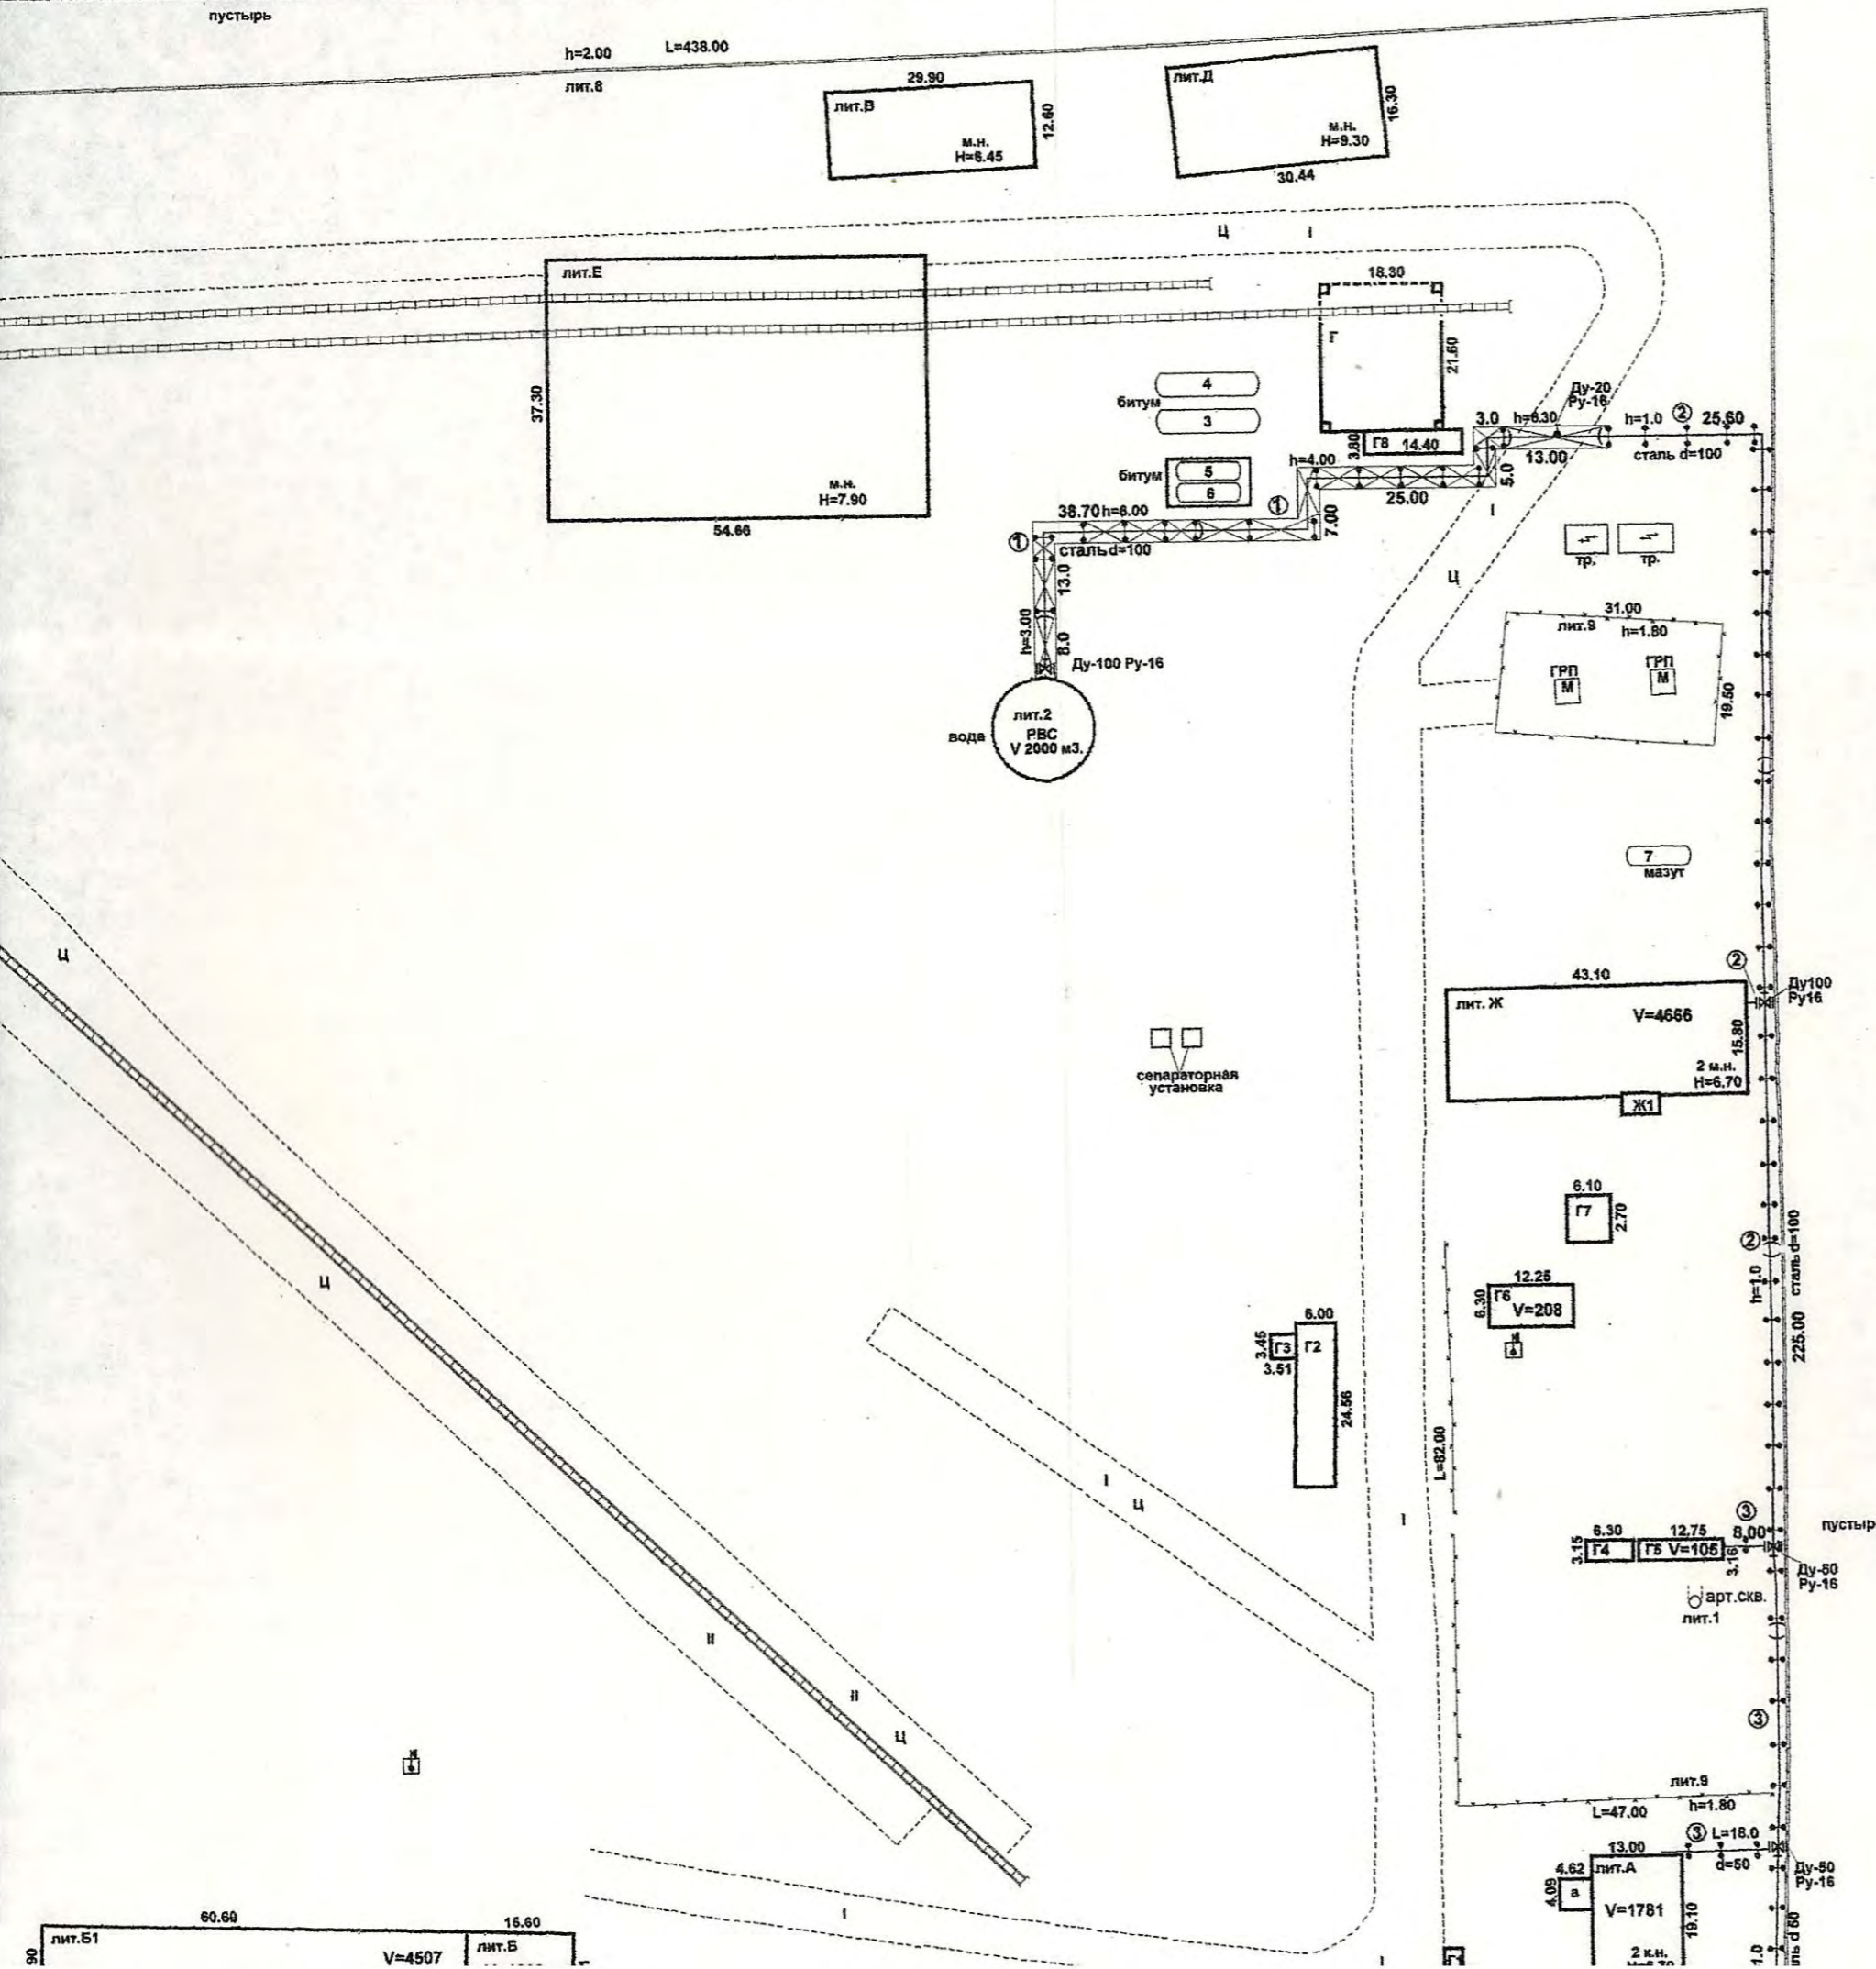

РФ	г. Нижневартовск ДФГУП "Нижневартовский ЦТИ"	Инвентарный № ВЗ90
Лист № 1	План сети водоснабжения асфальто-бетонного завода по адресу: район ж/д станции "Нижневартовск 2"	Масштаб 1:1000
Дата	Исполнитель	Фамилия, имя, отчество
		Подпись







СКВАЖИНА





