

каб. № 11111111



СВИДЕТЕЛЬСТВО О ГОСУДАРСТВЕННОЙ РЕГИСТРАЦИИ ПРАВА

Управление Федеральной службы
государственной регистрации, кадастра и картографии
по Ханты-Мансийскому автономному округу – Югре

Дата выдачи:

06.07.2015

Документы-основания: • Передаточный акт подлежащего приватизации имущественного комплекса государственного предприятия Ханты-Мансийского автономного округа-Югры "Северавтодор" от 20.11.2014 №13-Р-2813

Субъект (субъекты) права: Акционерное Общество "ГОСУДАРСТВЕННАЯ КОМПАНИЯ"СЕВЕРАВТОДОР", ИНН: 8602257512, ОГРН: 1158601001129

Вид права: Собственность

Кадастровый(условный) номер: 86:10:0101122:148

Объект права: сооружение, назначение: сооружение, инв.№ 71:136:001:006974250 , адрес (местонахождение) объекта: Россия, Тюменская область, Ханты-Мансийский автономный округ-Югра, г. Сургут, поселок Звездный, Производственная база ГУП "Северавтодор"

Существующие ограничения (обременения) права: не зарегистрировано

О чем в Едином государственном реестре прав на недвижимое имущество и сделок с ним "06" июля 2015 года сделана запись регистрации № 86-86/003-86/003/046/2015-687/3

Государственный регистратор



(подпись, м.п.)

Шютц О. И.

86-86/003-86/003/046/2015-687/3

86-AB 035114



86

Российский государственный
центр инвентаризации и учета недвижимости

«РОСТЕХИНВЕНТАРИЗАЦИЯ»

ФИЛИАЛ ФЕДЕРАЛЬНОГО
ГОСУДАРСТВЕННОГО УНИТАРНОГО
ПРЕДПРИЯТИЯ
«РОСТЕХИНВЕНТАРИЗАЦИЯ»
ПО ГОРОДУ СУРГУТУ

№ 12/11

« 07 » 05 2004 г.

ВЫПИСКА №

ИЗ ЕДИНОГО ГОСУДАРСТВЕННОГО РЕЕСТРА ОБЪЕКТОВ ГРАДОСТРОИТЕЛЬНОЙ ДЕЯТЕЛЬНОСТИ

« 07 » 05 2004 года

Настоящая выписка
выдана

П П Северавиногор

Инвентарный номер объекта градостроительной деятельности 41-136-001-006974250

Объект Сооружение

в котором находится Габельные смеси

Сведения об объекте градостроительной деятельности (составной части)

Кадастровый номер 00 00 00 00 000:0000:41-136-001-006974250

Реестровый номер 12-01-04-001-006974250

Местоположение (адрес) объекта г. Сургут пос. Звездный Трауввод-
свенное база Т.Ф. "Северавиногор"

Выдана на предмет оформления регистрации

Описание объекта градостроительной деятельности и его техническое описание

Вид и код объекта	<u>2</u>
Назначение	<u>инженерные смеси</u>
Фактическое использование	<u>по назначению</u>
Памятник архитектуры и культуры	<u>нет</u>
Год ввода в эксплуатацию	<u>1997</u>
Общая площадь объекта	<u>-</u>
Площадь объекта <u>промышленность</u>	<u>6500,0 кв</u>
Жилая площадь квартир	<u>-</u>
Количество квартир и нежилых помещений	<u>-</u>
Этажность	<u>-</u>
Материал стен	<u>-</u>
Год последнего обследования и процент физического износа	<u>12.01.04 г. 20%</u>

Инвентаризационная стоимость на 2004 год составляет 866638 руб.

Описание части объекта градостроительной деятельности (квартиры, нежилого помещения)

Этаж квартиры, помещения	
Площадь квартиры, помещения	
Жилая площадь квартиры	
Высота помещений	
Количество комнат в квартире, помещений в нежилом помещении	

Инвентаризационная стоимость на _____ год составляет _____ руб.

Принадлежность объекта (зарегистрированные права на объект)

№ п.п.	Фамилия, имя, отчество физического лица, полное наименование юридического лица	Доля в праве	Вид права	Основание владения и реквизиты документа, подтверждающего регистрацию права

Принадлежность и экспликация земельного участка

№ п.п.	Фамилия, имя, отчество физического лица, полное наименование юридического лица	Доля в праве	Вид права	Основание владения и реквизиты документа, подтверждающего регистрацию права	Площадь по документам	Площадь фактически

Сведения о наличии или отсутствии запрещения или ареста на объект *нет*

Примечание *[Blank]*

Реестровая запись сделана «*07*» *05* 2004 года за порядковым № *1211*

Исполнитель *Лосвирская ЛП*

Приложение: планы *1* листов.

Уполномоченное лицо ФГУП «Ростехинвентаризация» *Левин, Кабанов*



ПОДСЧЕТ СТОИМОСТИ

ул. *Кабельная линия*

№№ п.п.	Наименование выполненных работ	Единица измерения	Стоимость по таксе	Кол-во	Сумма	Норма времени
1	<i>Внесение изменений в техническую</i>	<i>свр.</i>	<i>75-65</i>	<i>4</i>	<i>302-60</i>	
2	<i>Вопроска кабельных</i>	<i>свр.</i>	<i>17-29</i>	<i>2</i>	<i>34-58</i>	
3	<i>Корректировка</i>	<i>А-4</i>	<i>12-94</i>	<i>6</i>	<i>47-82</i>	
4	<i>Оформление акта</i>	<i>зюо</i>	<i>134-00</i>	<i>2</i>	<i>268-00</i>	
<i>Итого:</i>					<i>683-00</i>	
<i>18% НДС</i>					<i>122-94</i>	
<i>Всего:</i>					<i>805-94</i>	
Итого:						

«*5*» *мая* 2004 г.

Лосвирская ЛП

Принадлежность объекта (зарегистрированные права на объект)

№ п.п.	Фамилия, имя, отчество физического лица, полное наименование юридического лица	Доля в праве	Вид права	Основание владения и реквизиты документа, подтверждающего регистрацию права

Принадлежность и экспликация земельного участка

№ п.п.	Фамилия, имя, отчество физического лица, полное наименование юридического лица	Доля в праве	Вид права	Основание владения и реквизиты документа, подтверждающего регистрацию права	Площадь по документам	Площадь фактически

Сведения о наличии или отсутствии запрещения или ареста на объект нет

Примечание

Реестровая запись сделана «07» 05 2004 года за порядковым № 1211

Исполнитель Сосвирина Ю

Приложение: планы 1 листов.

Уполномоченное лицо
ФГУП «Ростехинвентаризация» Голов. Кабанов



ПОДСЧЕТ СТОИМОСТИ

ул. Кабельная улица

№ п.п.	Наименование выполненных работ	Единица измерения	Стоимость по таксе	Кол-во	Сумма	Норма времени
1	Внесение изменений в технический	смер.	75-65	4	302-60	
2	Выписка из Единого государственного реестра недвижимости	смер.	17-29	2	34-58	
3	Копирование	А-4	12-94	6	47-82	
4	Оформление акта	лист	134-00	2	268-00	
					Итого:	683-00
					18% НДС	122-94
					Всего:	805-94
Итого:						

«5» мая 2004 г.

Мухомов
В. 05. 04. 10

РОССИЙСКАЯ ФЕДЕРАЦИЯ
ХАНТЫ-МАНСКИЙ АУТОНОМНЫЙ ОКРУГ

Филиал ФГУП «Ростехинвентаризация»

(наименование бюро)

Инвентарный № И.1381.001.006974250

(ТП или опор по районной схеме)

ТЕХНИЧЕСКИЙ ПАСПОРТ

на Кабельные линии
(наименование линии электропередачи)

город Сургут поселок Звездный
(местонахождение)

Производственная база ГУП «Северавтотрость»

Форма технического паспорта
утверждена приказом по МЖКХ РСФСР
10 марта 1973 г. № 322

СОГЛАСОВАНО:

(должность)

(наименование службы)

(подпись)

№№ п.п.	Наименование	Един. изм.	<u>2003</u> г.	_____ г.	_____ г.
1	2	3	4	5	6
1	Общая протяженность	км см	6500		
	а) воздушные ЛЭП низкого напряжения	км			
	б) воздушные ЛЭП высокого напряжения	см	409		
	в) кабельные ЛЭП низкого напряжения	см	6091		
	г) кабельные ЛЭП высокого напряжения				
2	Опоры				
	а) деревянные, на деревянных приставках из пропитанного леса	шт.			
	б) деревянные, на деревянных приставках из непропитанного леса	шт.			
	в) деревянные с железобетонными приставками	шт.			
	г) железобетонные	шт.			
	д) тросовые подвесы	шт.			
3	Провода <i>A-95</i>	см	409		
	а) медные	км			
	б) алюминиевые	км			
	в) сталеалюминиевые	км			

Наименование	Един. изм.	2003 г.	_____ г.	_____ г.
2	3	4	5	6
Кронштейны для светильников				
а) железобетонные	шт.			
б) металлические	шт.			
Арматура уличного освещения				
а) светильники с лампами накаливания	шт.			
б) светильники с ртутными лампами	шт.			
в) светильники с люминесцентными лампами	шт.			
Кабели				
а) марки АВВГ 4x50 напряжением 0,4 кВ	км м	50		
б) марки АВВГ 4x90 напряжением 0,4 кВ	км м	40		
в) АВВБ 3x95+1x50	м	440		
АВВГ 3x16+1x10 0,4 кВ	м	205		
г) АВВГ 4x10	м	100		
АВВГ 3x50 0,4 кВ	м	70		
Муфты соединительные ЗААШВУ 3x120	шт.	1950		
Муфты АВВГ 4x70 0,4 кВ	шт.	50		
Муфты концевые 2АВВГ 4x95	шт.	500		
АВВГ 2x95 0,4 кВ	шт.	289		
Контуры заземления АВВГ 4x6	шт.	60		
АВВГ 4x95 0,4 кВ	шт.	300		
Устройства грозозащиты АВВГ 3x95+1x25	шт.	380		
АВВГ 4x6 0,4 кВ	шт.	50		
Дорожные покрытия кабельных сетей АВВГ 3x150+1x70	м	389		
АВВГ 3x185+1x95 0,4 кВ	м	1767		
а) асфальтобетонные АВВГ 3x16+1x10	м	65		
АВВГ 3x50+1x25 0,4 кВ	м	150		
б) булыжные АВВГ 4x120	м	280		
АВВГ 4x10 0,4 кВ	м	59		
в) тротуары АВВГ 4x16	м	48		
АВВГ 3x120+1x70 0,4 кВ	м	90		
АВВГ 3x185+1x5	м	100		
2ААБШУ 3x70+1x35 0,4 кВ	м	100		

II. Элементы электрической и их стоимость

№№ п.п.	Дата записи	Наименование элементов ЛЭП	№№ учетных участков	Рабочее напряжение ЛЭП	Год ввода в эксплуатацию	Источник питания (№№ ТП или опор)	Провода		Кабели			Дорож покрытие	Опоры		Кронштейны		Светильники		№ сборника	№ оценочной таблицы	Измеритель	Стоимость измерителя по таблице	Поправка		Стоимость измерителя с поправками	Восстановительная стоимость (руб.)	Нормативный срок службы (в годах)	Предположительный срок службы (в годах)	Износ (%)	Действительная стоимость					
							марка, сечение и кол-во проводов	протяженность (км)	марка, сечение и кол-во жил	глубина заложения (м)	протяженность (км)		материал и конструкция	кол-во (шт.)	тип (материала)	кол-во (шт.)	тип	кол-во (шт.)					26	27											
1		Линия электропередачи			1997																														
2		Линия электропередачи			-																														
3		Линия электропередачи			-																														
4		Линия электропередачи			-																														
5		Линия электропередачи			-																														
6		Линия электропередачи			-																														
7		Линия электропередачи			-																														
8		Линия электропередачи			-																														
9		Линия электропередачи			-																														
10		Линия электропередачи			-																														
11		Линия электропередачи			-																														
12		Линия электропередачи			-																														
13		Линия электропередачи			-																														
14		Линия электропередачи			-																														
15		Линия электропередачи			-																														
16		Линия электропередачи			-																														
17		Линия электропередачи			-																														
18		Линия электропередачи			-																														
19		Линия электропередачи			-																														
20		Линия электропередачи			-																														
21		Линия электропередачи			-																														
22		Линия электропередачи			-																														
23		Линия электропередачи			-																														
24		Линия электропередачи			-																														

1083 2 94


866 63 8

Перечень документов, приложенных к паспорту

№№ п.п.	Наименование	Дата составления	Масштаб	Кол-во листов	Примечания
1	2	3	4	5	6
1	Схема инвестарного объекта	12.01.04	8/м	1	

Исполнитель			Проверил (бригадир)		Принял (начальник бюро)	
должность	фамилия, имя, отчество	подпись	фамилия, имя, отчество	подпись	фамилия, имя, отчество	подпись
техник	Журавская		Новицкий			



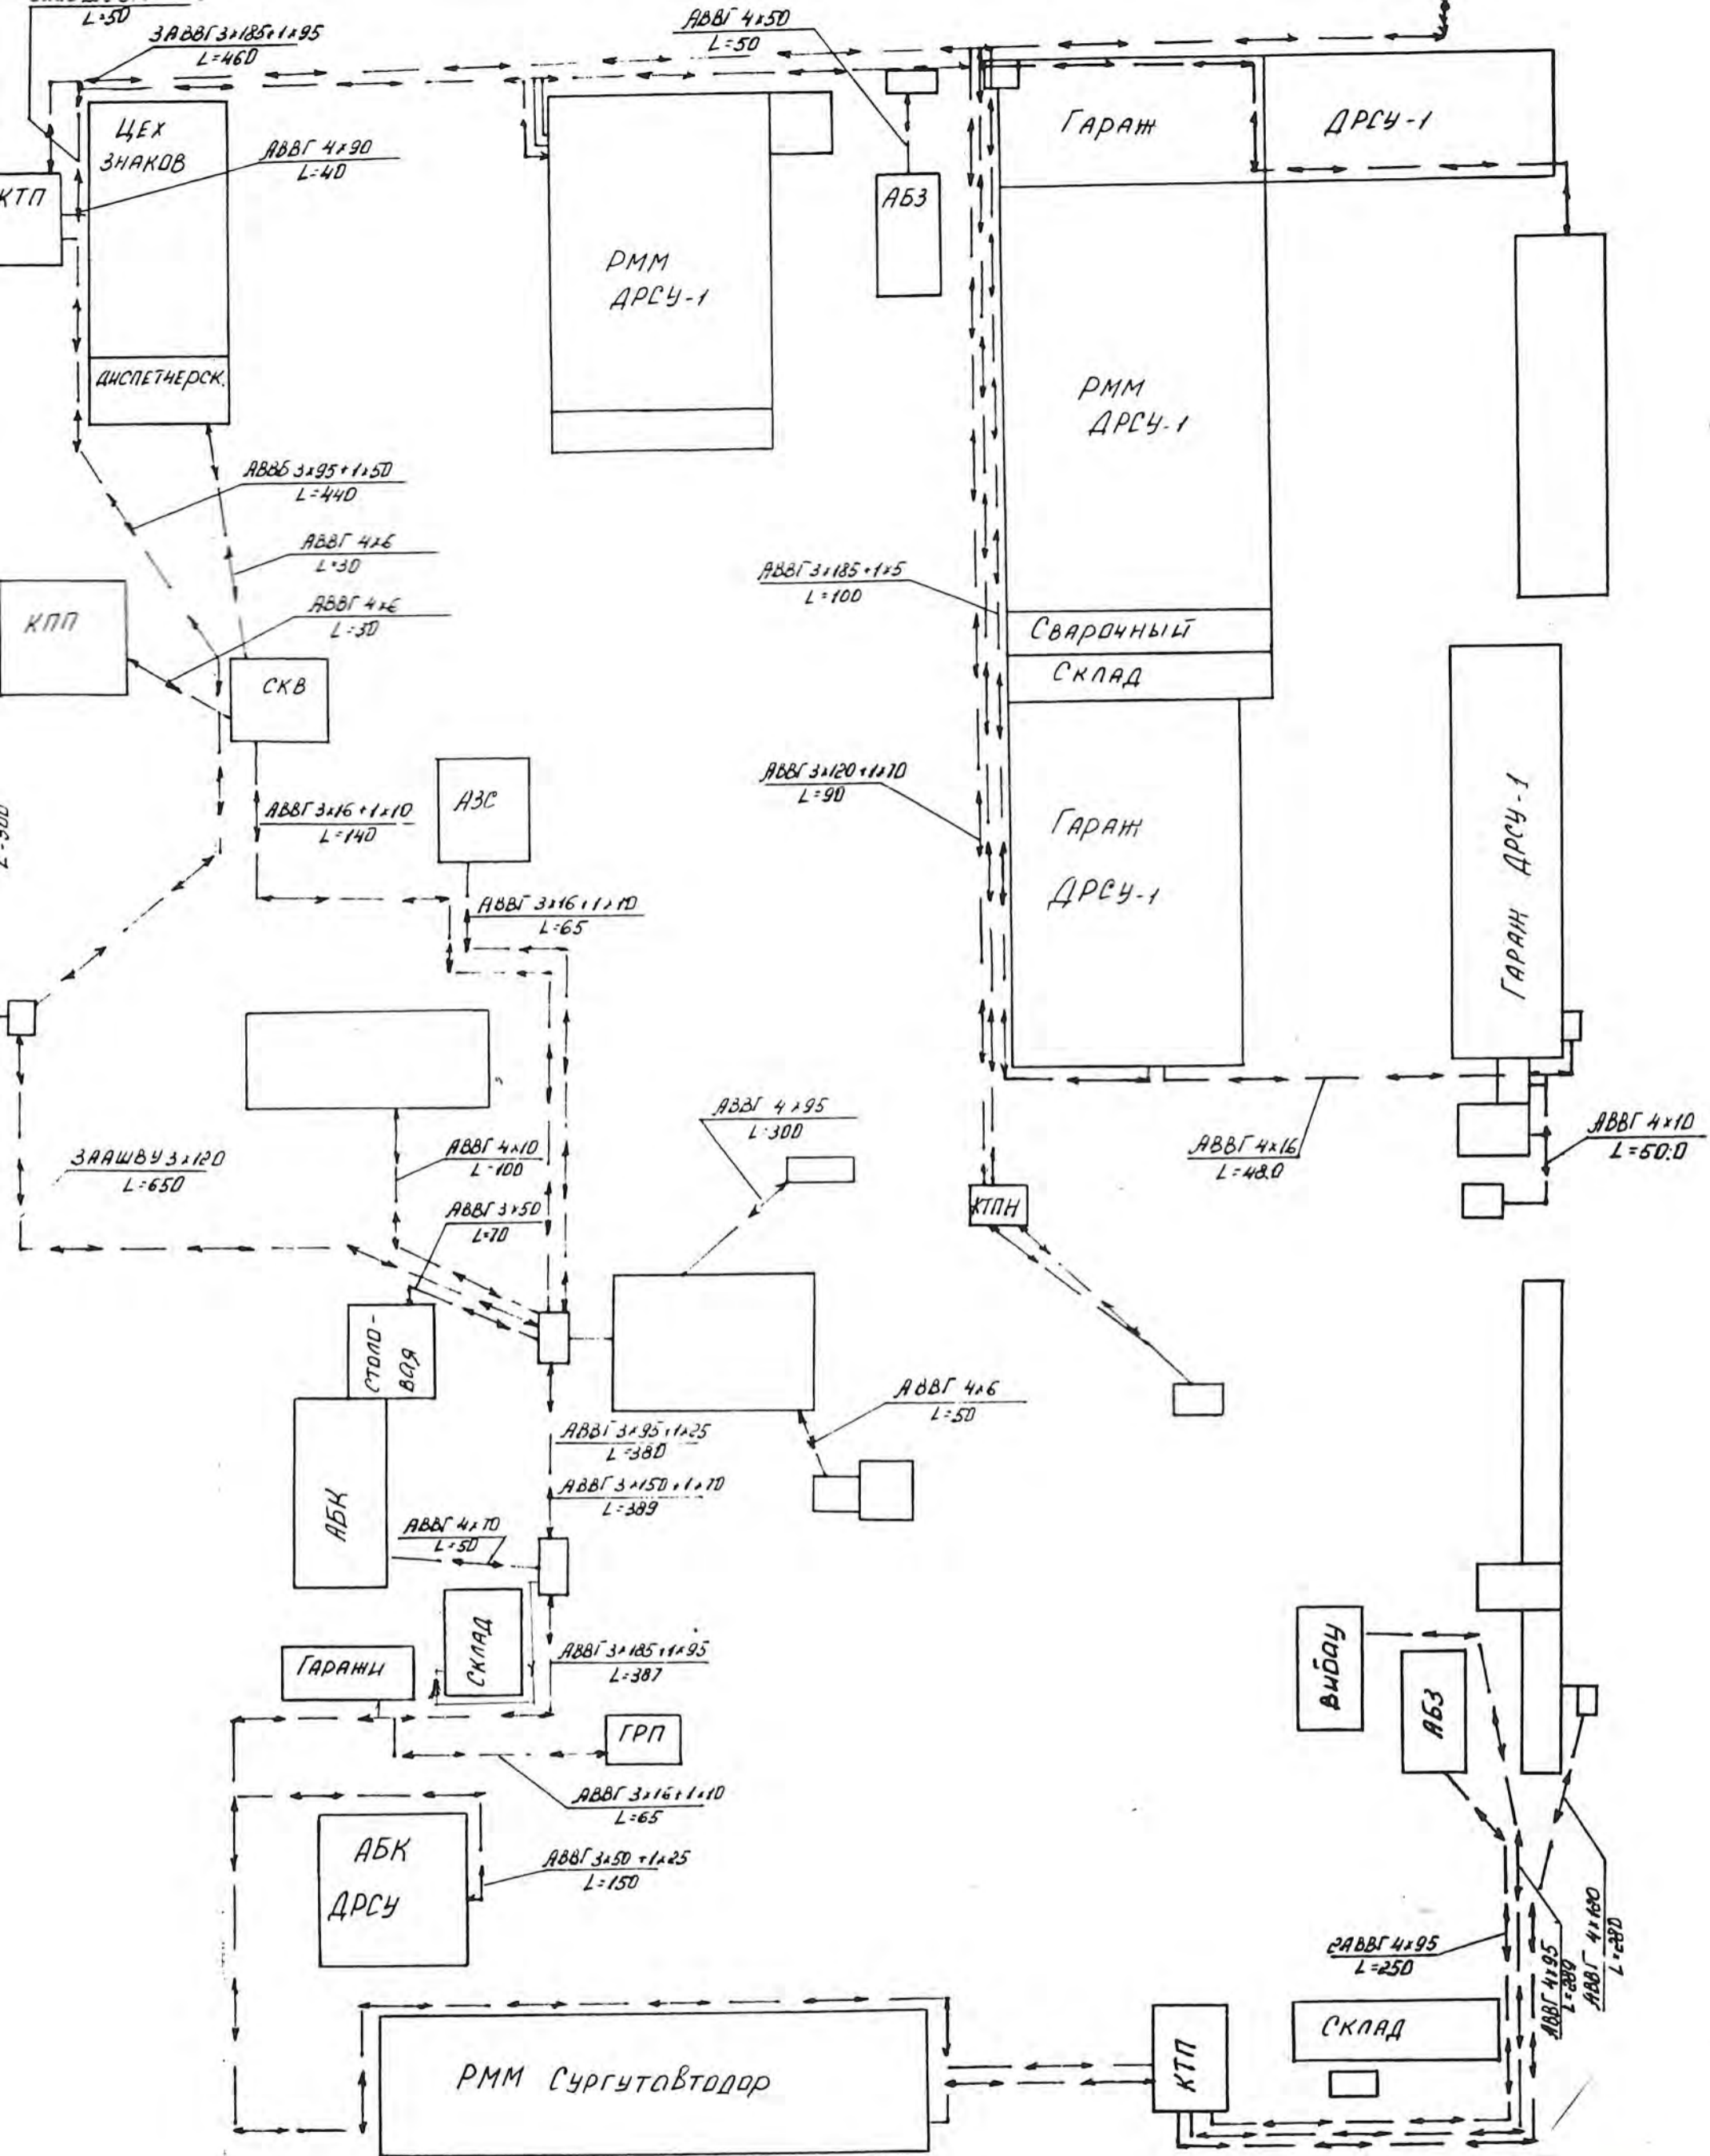

Госстрой России	Филиал ФГУП «Ростехинвентаризация» по городу Сургуту	ИНВ №
Лист №	Схема ПЛАН ЗЕМЕЛЬНОГО УЧАСТКА ДОМОВЛАДЕНИЯ № КАБЕЛЬНЫХ ЛИНИЙ по ул. _____ г. СУРГУТ	8/4 М 1:100
ДАТА	Исполнитель	Фамилия, имя, отчество
30.04.04	Инженер	Журавская
30.05.04	Проверил:	Несвицкая
	Директор	

Российский государственный
инвентаризации и учета недвижимости

«РОСТЕХИНВЕНТАРИЗАЦИЯ»

ФИЛИАЛ ФЕДЕРАЛЬНОГО
ГОСУДАРСТВЕННОГО УНИТАРНОГО
ПРЕДПРИЯТИЯ

«РОСТЕХИНВЕНТАРИЗАЦИЯ»
ПО ГОРОДУ СУРГУТУ

№ 1101

19» 04 2004 г.

ВЫПИСКА №

ИЗ ЕДИНОГО ГОСУДАРСТВЕННОГО РЕЕСТРА ОБЪЕКТОВ ГРАДОСТРОИТЕЛЬНОЙ ДЕЯТЕЛЬНОСТИ

« 19 » 04 2004 года

Настоящая выписка
выдана

1717 Северавиногор

Инвентарный номер объекта градостроительной деятельности 71:136:001:006974250

Объект Сети энергоснабжения

в котором находится Сети энергоснабжения

Сведения об объекте градостроительной деятельности (составной части)

Кастровый номер 00 00 00 00 000 0000: 71:136:001:006974250

Строительный номер 12:01:04:001:006974250

Местоположение (адрес) объекта г. Сургут пос. Звездный Брассово-
Швенская база 5-й Северавиногор

Вид объекта на предмет оформления реестра

Описание объекта градостроительной деятельности и его техническое описание

Код объекта	2
Назначение	инженерные сети
Типичное использование	по назначению
Стиль архитектуры и культуры	нет
Дата ввода в эксплуатацию	
Общая площадь объекта	—
Площадь объекта	площадь сетей 6500,0 кв.м
Площадь квартир	—
Количество квартир и нежилых помещений	—
Классность	—
Серия стен	—
Дата последнего обследования и процент технического износа	12.01.04, 20%

Инвентаризационная стоимость на 2004 год составляет 866638 руб.

Сведения о части объекта градостроительной деятельности (квартиры, нежилого помещения)

Код квартиры, помещения	
Площадь квартиры, помещения	
Общая площадь квартиры	
Площадь помещений	
Количество комнат в квартире, помещений в целом помещении	

Инвентаризационная стоимость на _____ год составляет _____ руб.

Принадлежность объекта (зарегистрированные права на объект)

№ п.п.	Фамилия, имя, отчество физического лица, полное наименование юридического лица	Доля в праве	Вид права	Основание владения и реквизиты документа, подтверждающие регистрацию права

Принадлежность и экспликация земельного участка

№ п.п.	Фамилия, имя, отчество физического лица, полное наименование юридического лица	Доля в праве	Вид права	Основание владения и реквизиты документа, подтверждающего регистрацию права	Площадь по документам	Площадь фактически

Сведения о наличии или отсутствии запрещения или ареста на объект нет

Примечание

Реестровая запись сделана «19» 04 2004 года за порядковым № 401

Исполнитель Александров А.А.

Приложение: планы 1 листов.

Уполномоченное лицо ФГУП «Ростехинвентаризация» Сол, Кабанов



**РОССИЙСКАЯ ФЕДЕРАЦИЯ
ХАНТЫ-МАНСКИЙ АВТОНОМНЫЙ ОКРУГ**

Филиал ФГУП «Ростехинвентаризация»

(наименование бюро)

Инвентарный № 71:136!001:006474250

(ТП или опор по районной схеме)



ТЕХНИЧЕСКИЙ ПАСПОРТ

на сети энергоснабжения
(наименование линии электропередачи)

город Сургут поселок Звездный
(местонахождение)

Производственная база ГУП «Северавтодор»

Технический паспорт
сделан приказом по МЖКХ РСФСР
марта 1973 г. № 322

СОГЛАСОВАНО:

(должность)

(наименование службы)

(подпись)

I.

№№ п.п.	Наименование	Един. изм.	2003 г.	г.	г.
1	2	3	4	5	6
1	Общая протяженность	км	6500		
	а) воздушные ЛЭП низкого напряжения	км			
	б) воздушные ЛЭП высокого напряжения	км	409		
	в) кабельные ЛЭП низкого напряжения	км	6091		
	г) кабельные ЛЭП высокого напряжения				
2	Опоры				
	а) деревянные, на деревянных приставках из пропитанного леса	шт.			
	б) деревянные, на деревянных приставках из непропитанного леса	шт.			
	в) деревянные с железобетонными приставками	шт.			
	г) железобетонные	шт.			
	д) тросовые подвесы	шт.			
3	Провода				
	а) медные	км			
	б) алюминиевые	км			
	в) сталеалюминиевые	км			


ПОДСЧЕТ СТОИМОСТИ

ул. Семьи Энергоснабженца

№ п.	Наименование выполненных работ	Единица измерения	Стоимость по таксе	Кол-во	Сумма	Норма времени
1	Тасирование					
2	Ликвидация старых сетей	км	510-62	5421	275735	
3	Составление схем	А-4	97-26	2	19452	
4	Определение секторов-радиомой ст-ции	дел-б	105-90	1	10590	
5	Заказные ресурсы	сир	75-65	3	22695	
6	Вписки в ведомости	сир	17-29	1	1729	
7	Кошки:					
	а) техника	сир	62-68	8	50144	
	б) схемы	А-4	12-94	2	2594	
	в) ведомости	А-4	12-94	1	1294	
8	Открытие дна	дн	134-00	2	26800	
ПОГАШЕНО						
Итого: 4110-36						
Дата 20.01.04 Подпись [подпись]						
НДС 18% 739-86						
Всего 4850-22						
Итого:						

15. января 2003 г.

Муравович
20.01.04 [подпись]

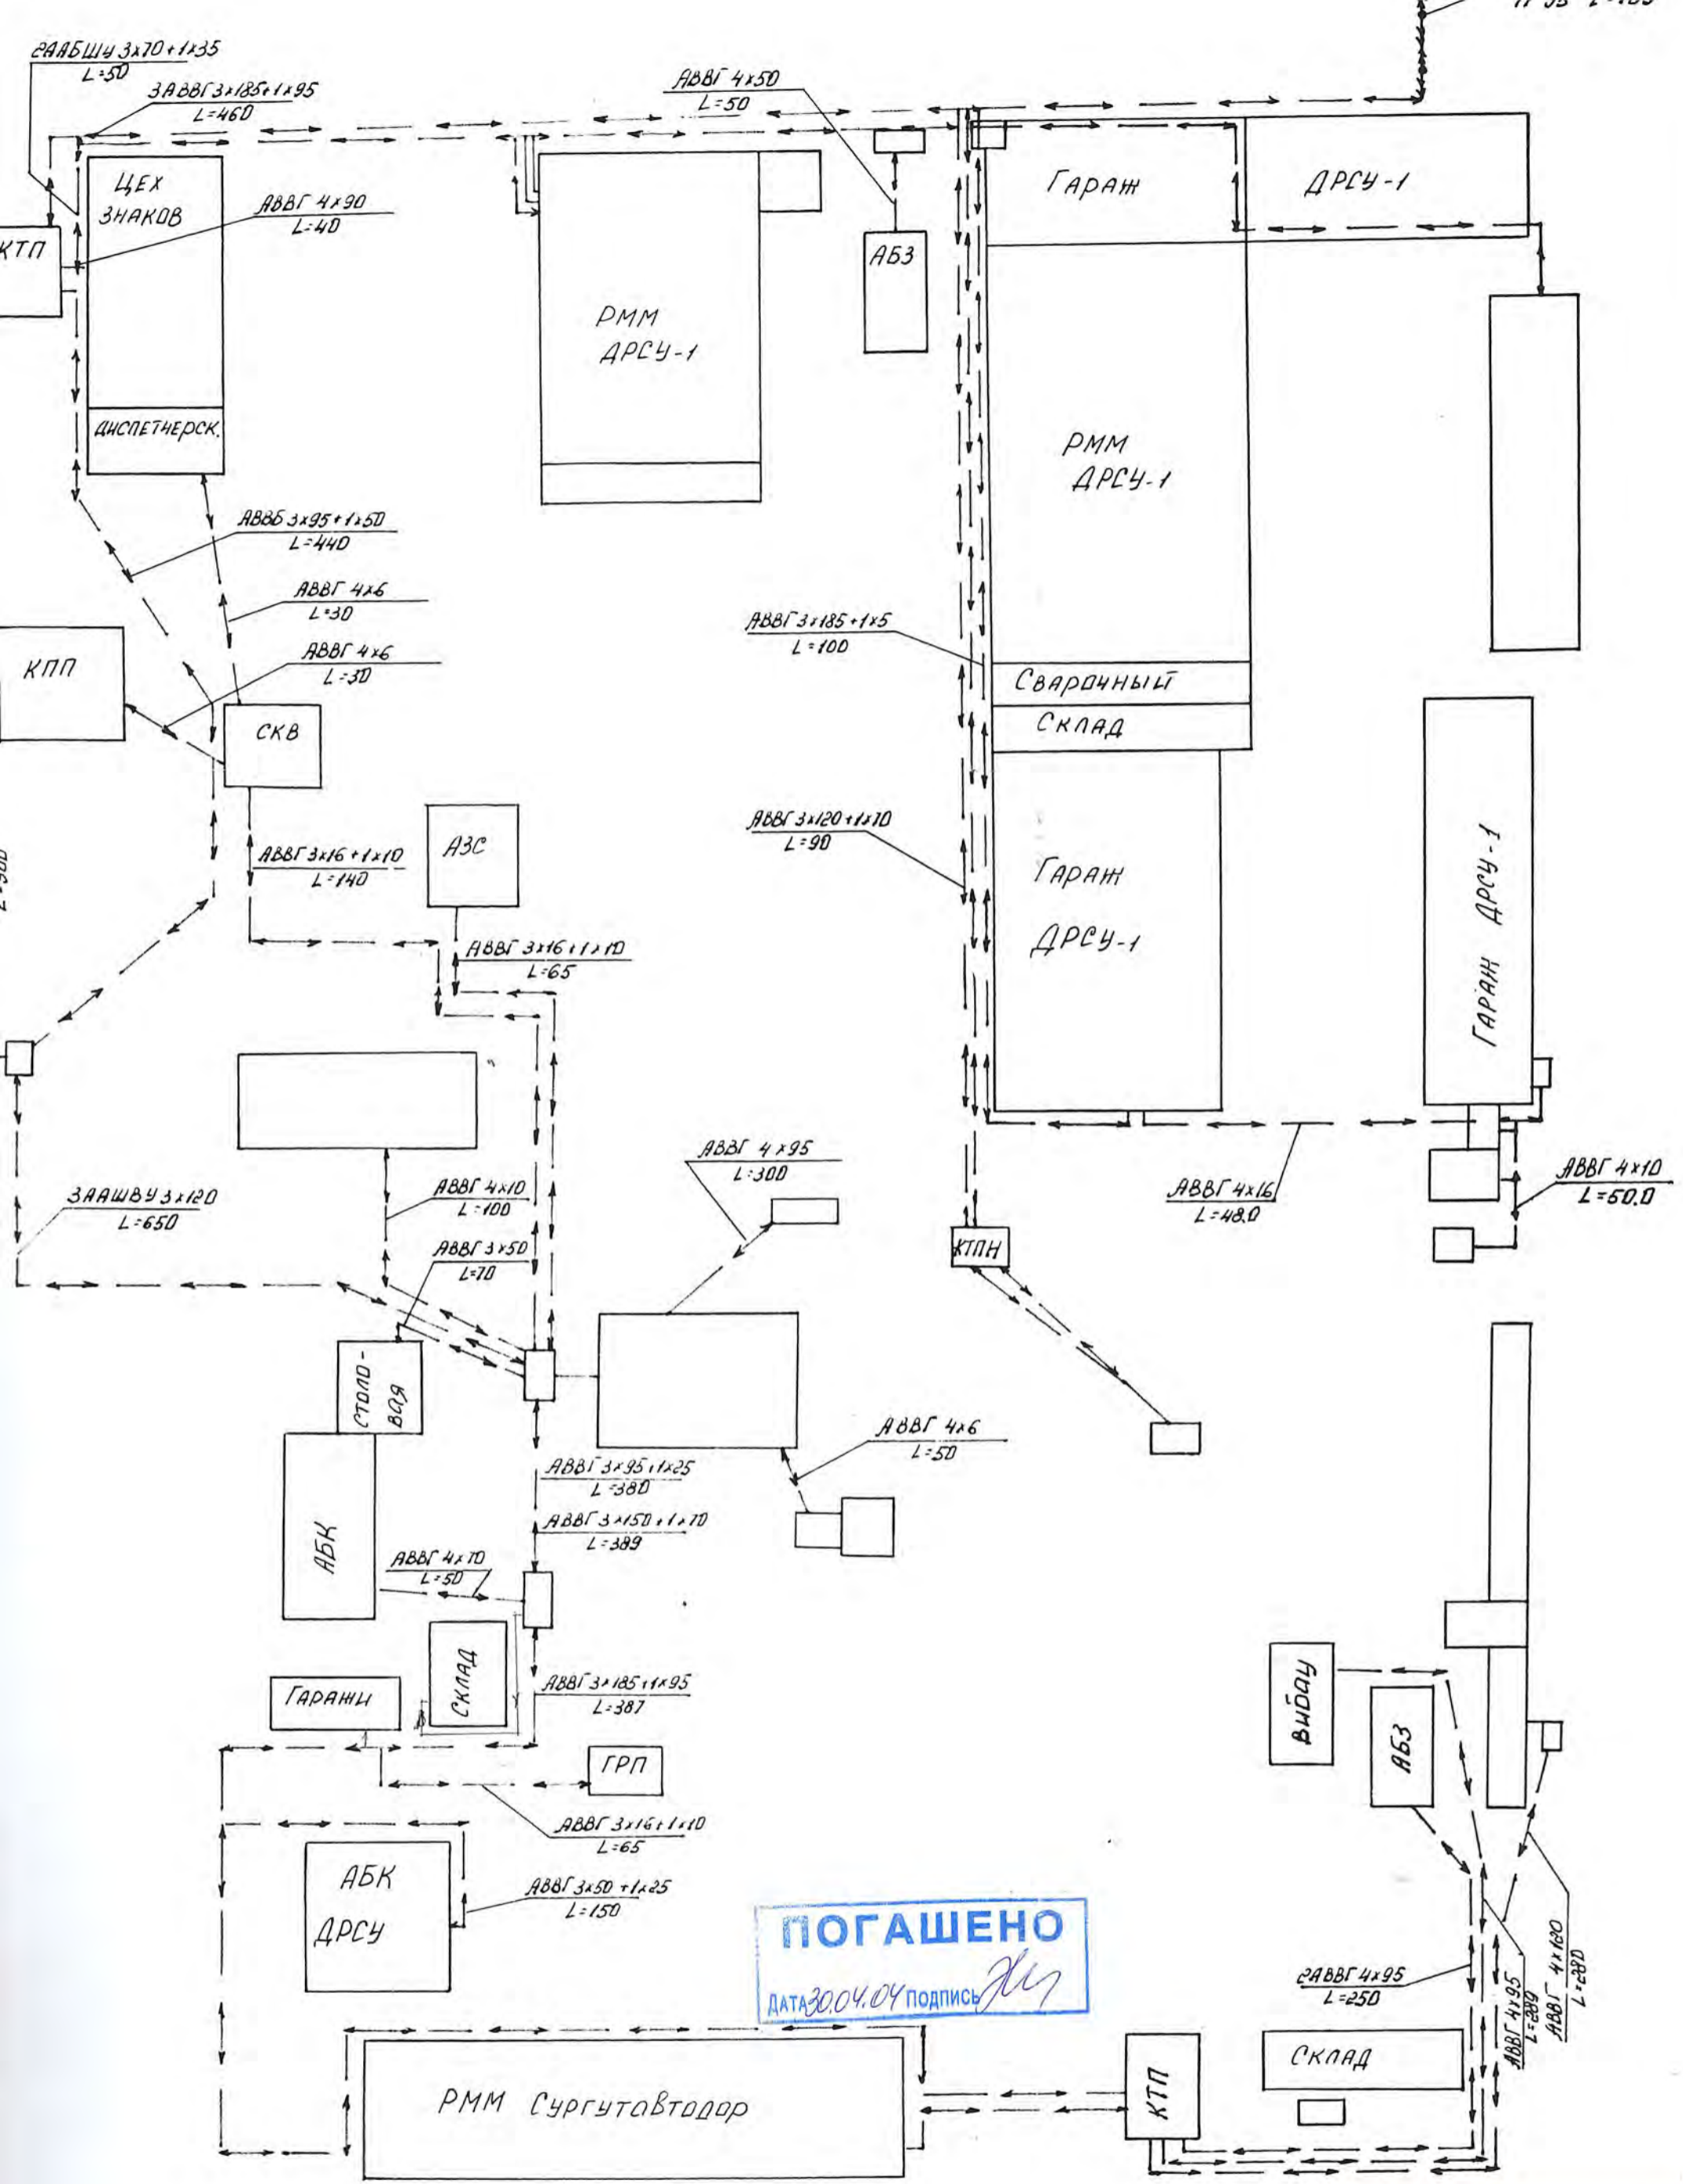

ПОГАШЕНО
 ДАТА 30.04.04 ПОДПИСЬ *Ж*

Госстрой России	Филиал ФГУП «Ростехинвентаризация» по городу Сургуту	ИНВ №
Лист №	План земельного участка домовладения №	М 1/00
Дата	по ул. Энергоснабжения	Подпись
12.01.04	Исполнитель: ТЕХНИК Жучравская	<i>Ж</i>
20.01.04	Проверил: ДИРЕКТОР Несвирская	<i>Н</i>